

Brf Fyrklövern


Hus nr 16, ca 112,8 m²

Tomtarea, ca 134 m²


Förråd, ca 4 m²



Plan 1 - 56,4 m²

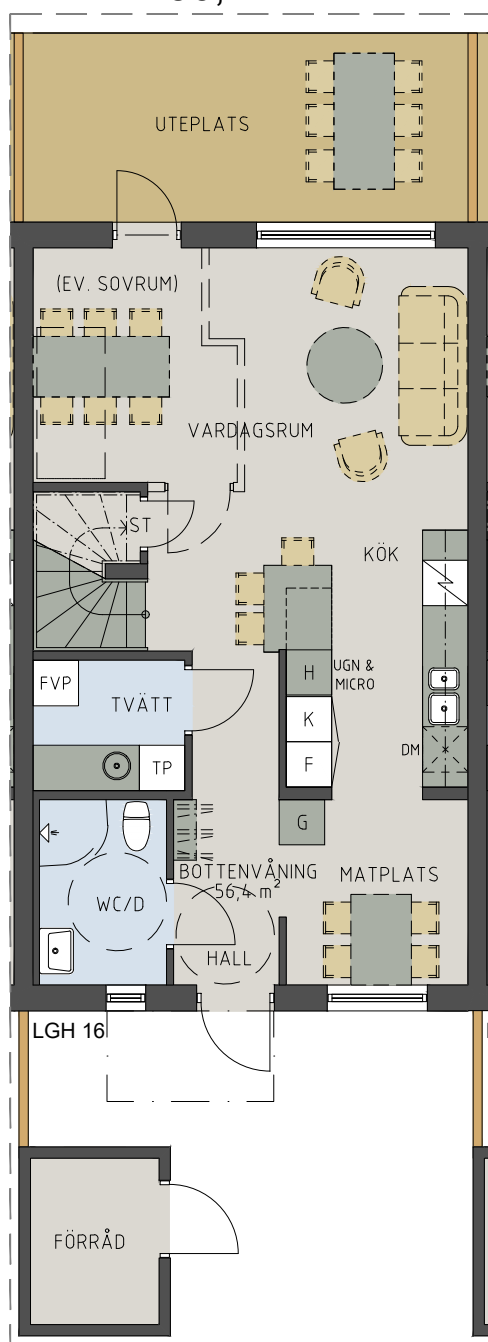

Plan 2 - 56,4 m²

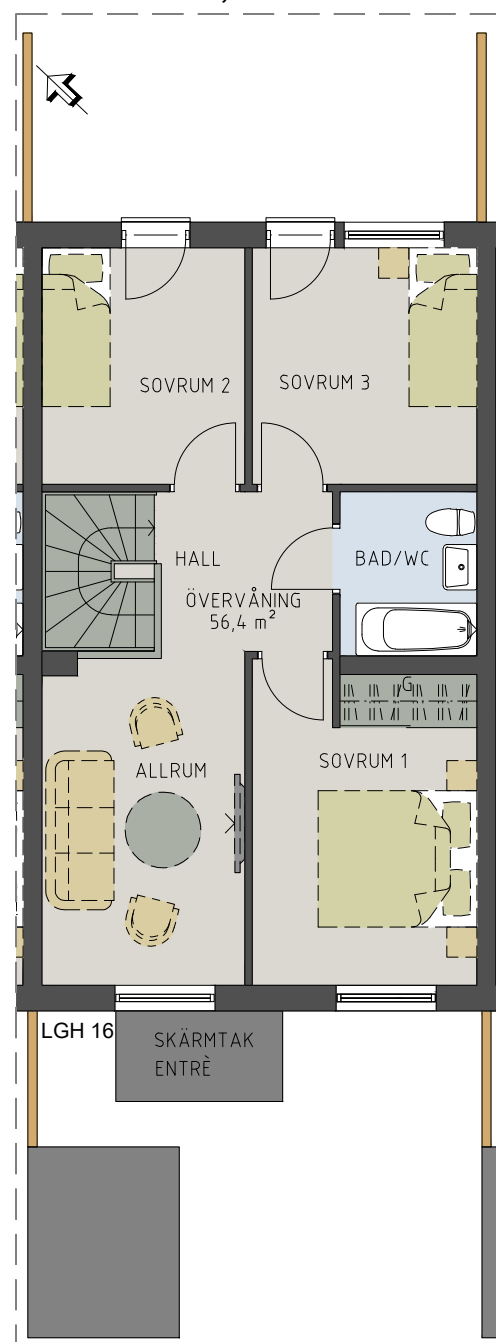


Häck sätts i gränslinje grönyta.

Plank och häck sätts på baksida mot granne.

Placering av trädgårdsförråd enligt
översiktskarta.

2 st P-platser per bostad.

Skala 1:100

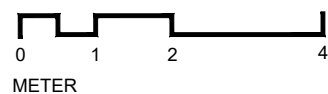

- K Kyl
- F Frys
- DM Diskmaskin
- U/M Inbyggdnadsugn/Micro
- Induktionshäll
- TP Tvättpelare
- FVP Värmepump

Hus nr 16



Mindre förändringar kan komma att ske på översiktskartan.