


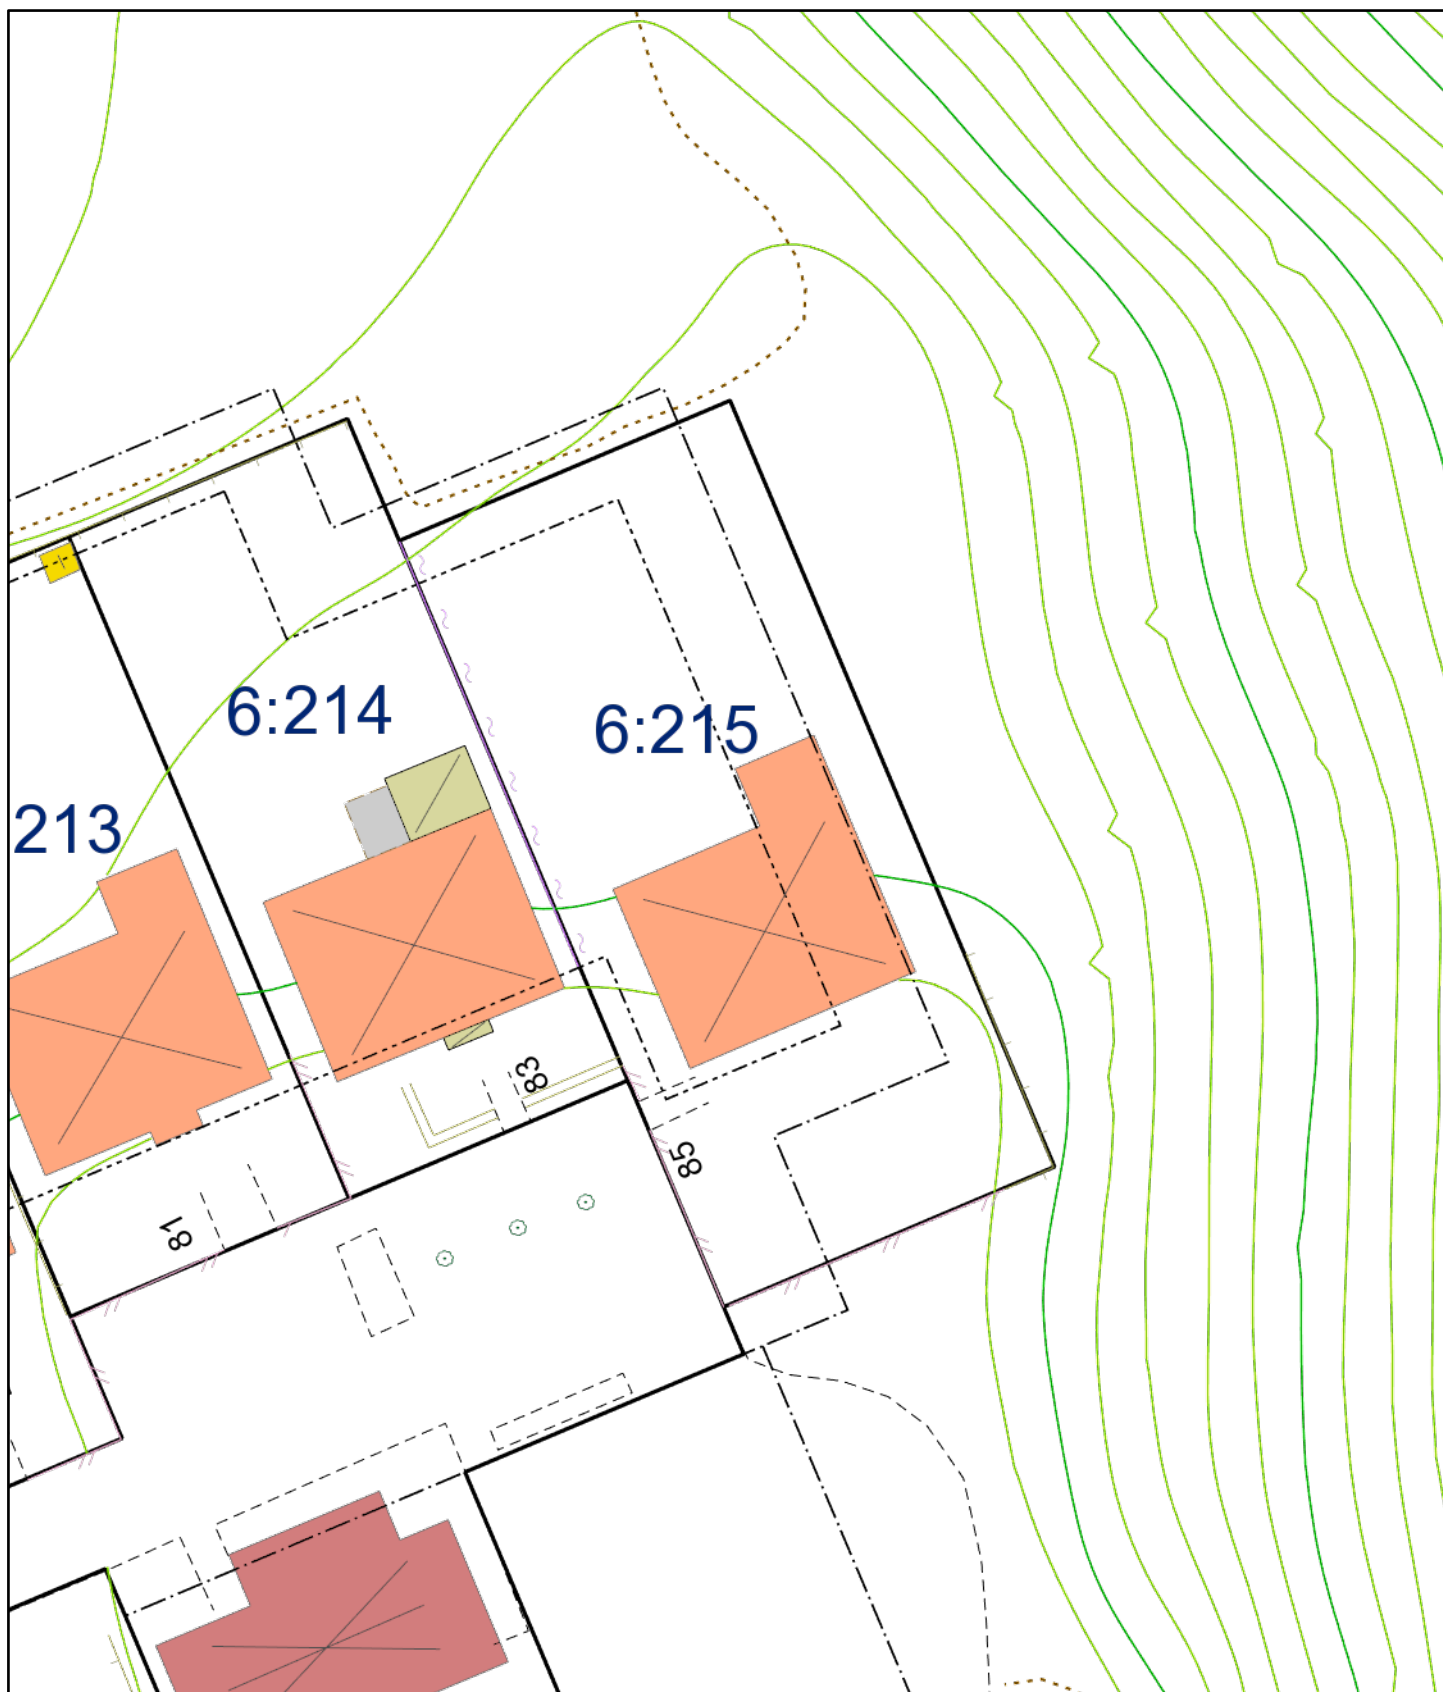

Skala 1:400

0 5 10 20 m

14 augusti 2025

KAXHOLMEN 6:215



**JÖNKÖPINGS
KOMMUN**

Redovisningen av fastighetsgränser och rättigheter varierar i lägesnoggrannhet och är inte juridiskt gällande. Lantmäterihandlingarnas beslut gäller.