N

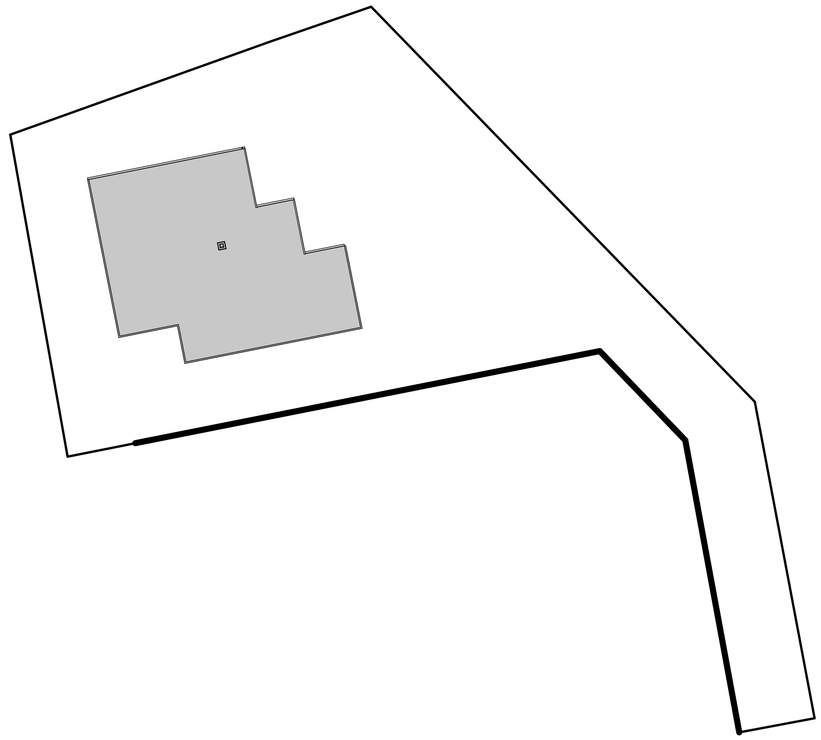

Situationsplan

CEDHAG VILLARITNING

Avser	Kommun	Ritad av	Skala	Ritning
Nybyggnation Villa	Jönköping	Thomas	A3 - 1 : 400	A000
Fastighet	**Projektnummer**	**Skapad**	**Reviderad**	**Version**
Barnarp 1:248	21024	2022-08-03	2025-03-28	F.

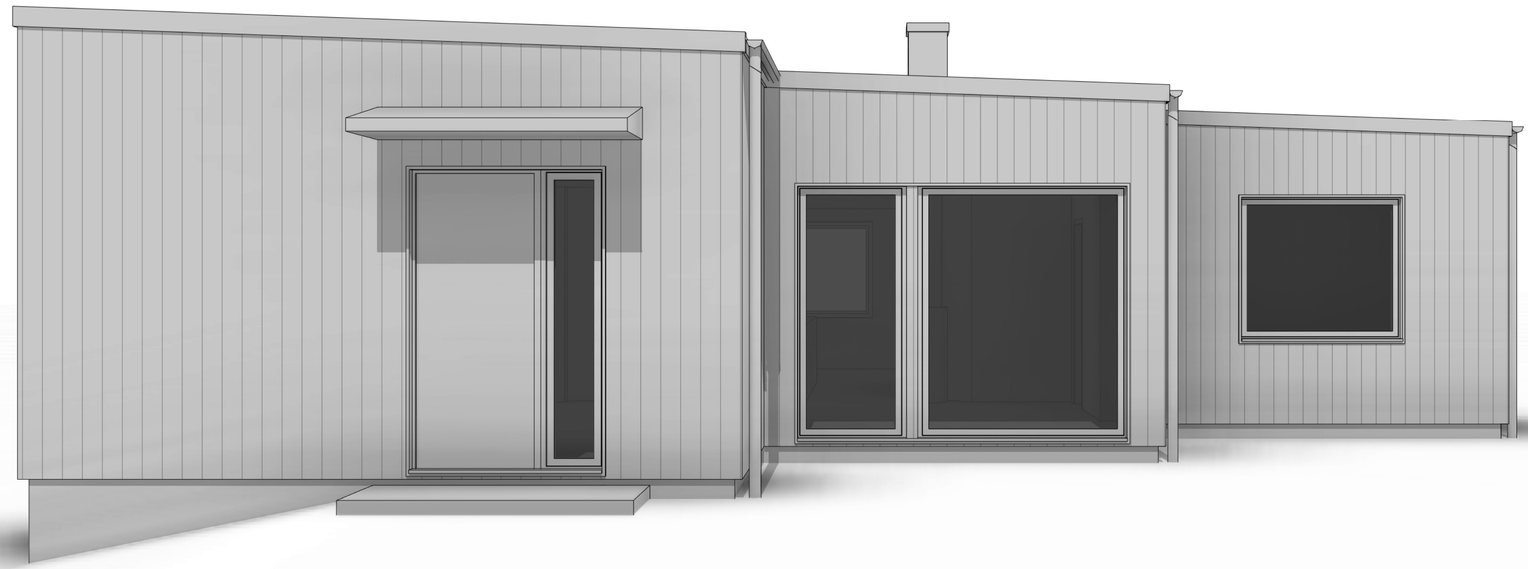

CEDHAG VILLARITNING

Avser	Kommun	Ritad av	Skala	Ritning
Nybyggnation Villa	Jönköping	Thomas	A3 -	A001
Fastighet	**Projektnummer**	**Skapad**	**Reviderad**	**Version**
Barnarp 1:248	21024	2022-08-03	2025-03-28	F.

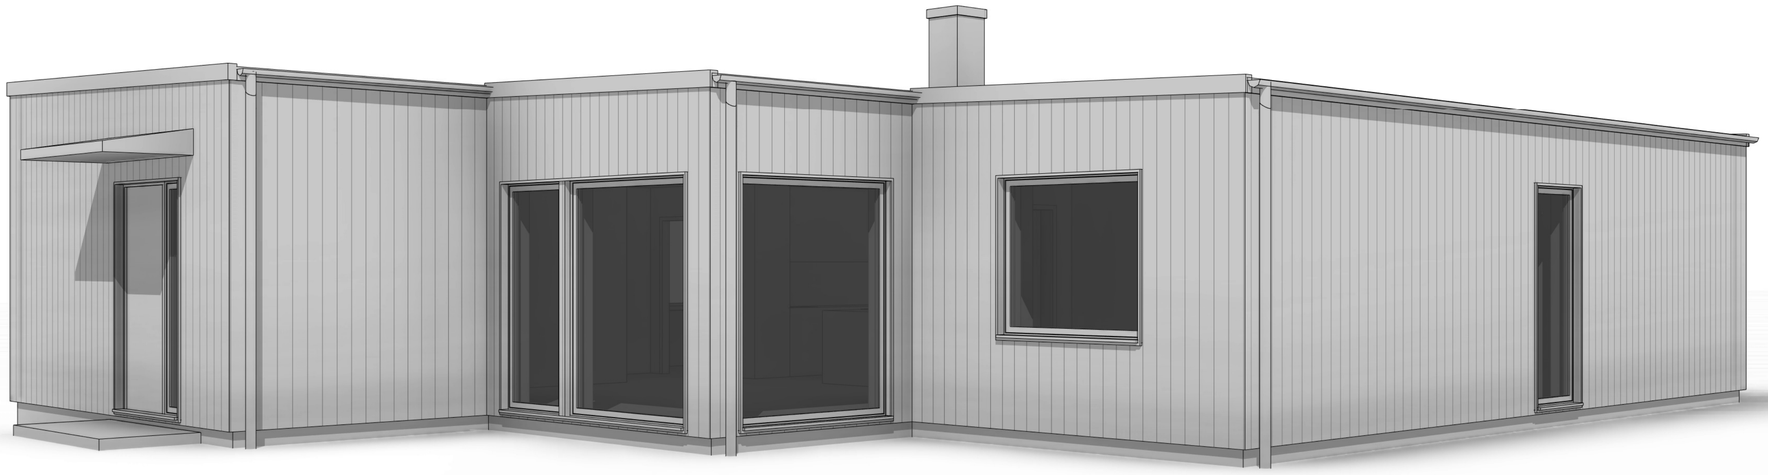

CEDHAG VILLARITNING

Avser	Kommun	Ritad av	Skala	Ritning
Nybyggnation Villa	Jönköping	Thomas	A3 -	A002
Fastighet	**Projektnummer**	**Skapad**	**Reviderad**	**Version**
Barnarp 1:248	21024	2022-08-03	2025-03-28	F.

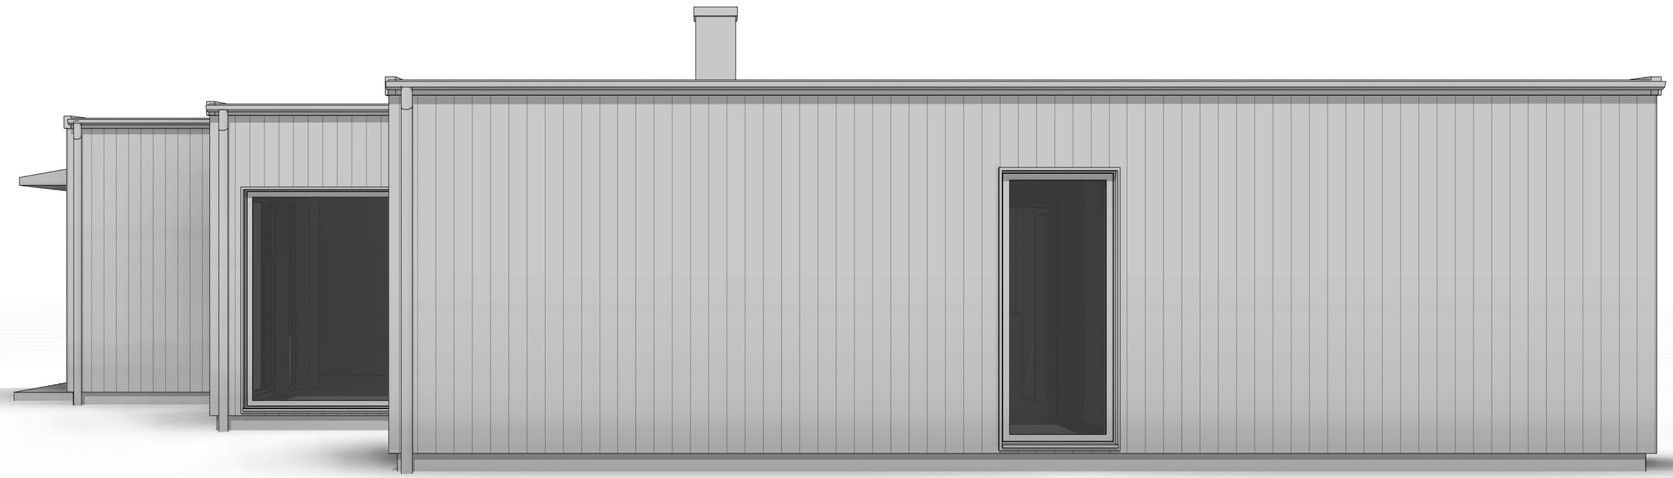

CEDHAG VILLARITNING

Avser	Kommun	Ritad av	Skala	Ritning
Nybyggnation Villa	Jönköping	Thomas	A3 -	A003
Fastighet	**Projektnummer**	**Skapad**	**Reviderad**	**Version**
Barnarp 1:248	21024	2022-08-03	2025-03-28	F.

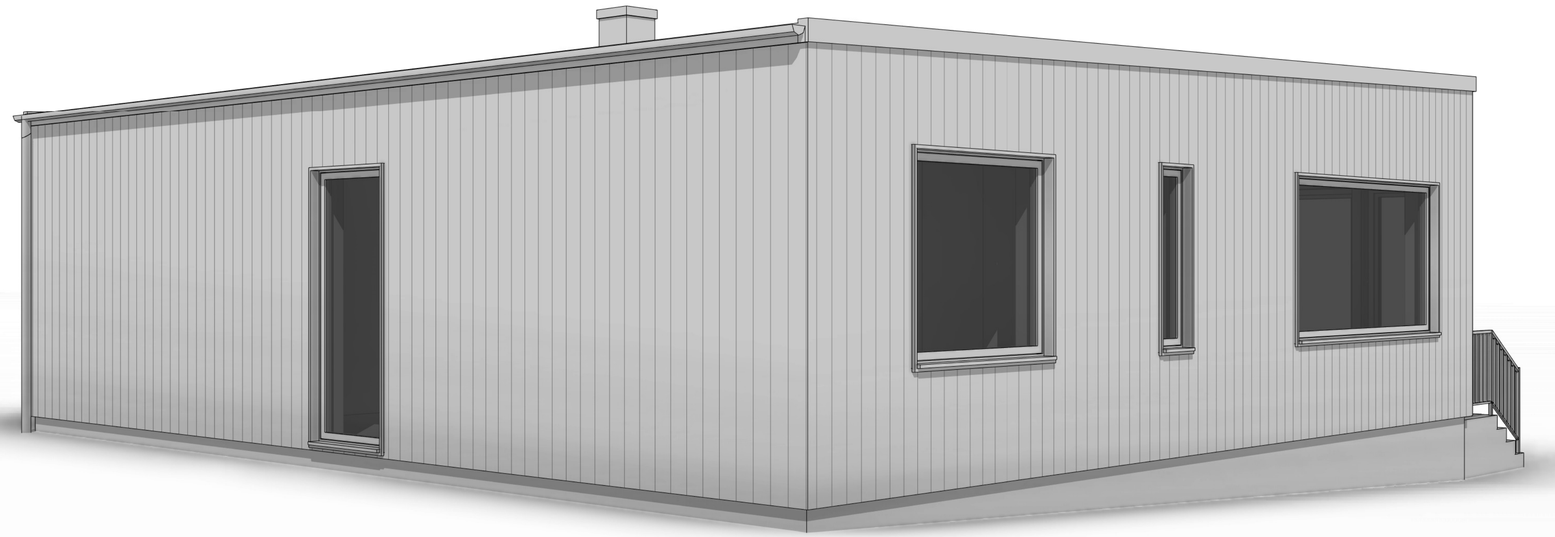

CEDHAG VILLARITNING

Avser	Kommun	Ritad av	Skala	Ritning
Nybyggnation Villa	Jönköping	Thomas	A3 -	A004
Fastighet	**Projektnummer**	**Skapad**	**Reviderad**	**Version**
Barnarp 1:248	21024	2022-08-03	2025-03-28	F.

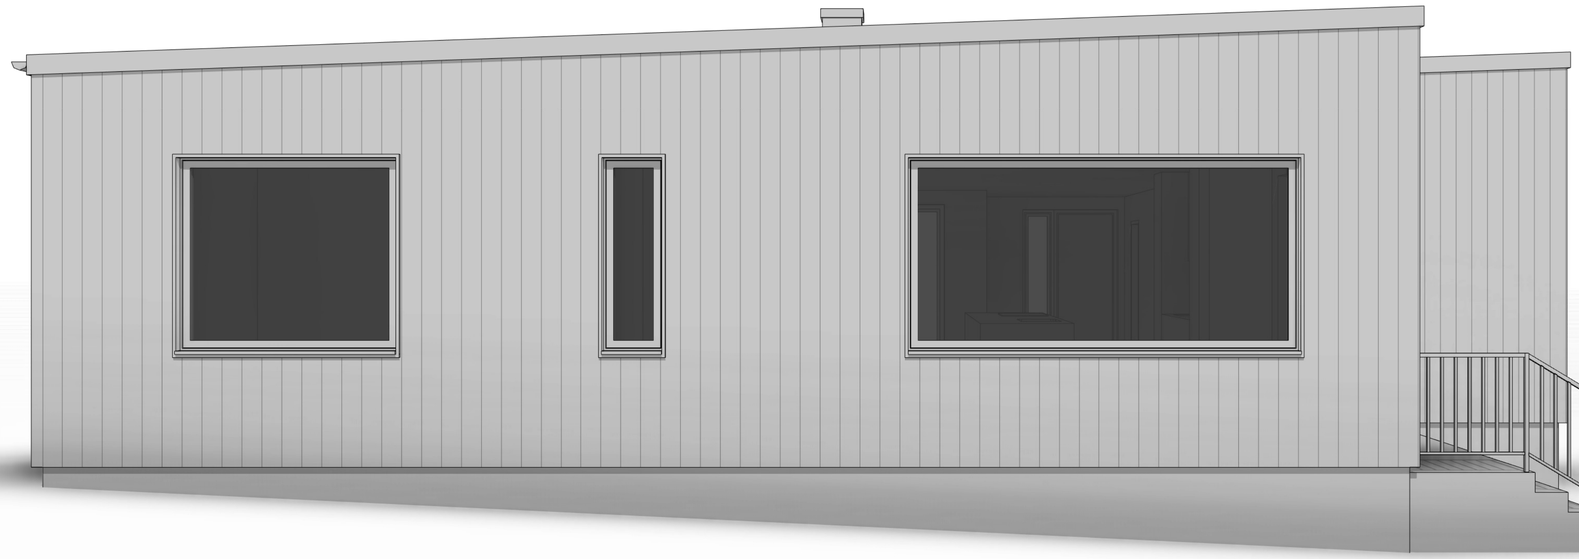

CEDHAG VILLARITNING

Avser	Kommun	Ritad av	Skala	Ritning
Nybyggnation Villa	Jönköping	Thomas	A3 -	A005
Fastighet	**Projektnummer**	**Skapad**	**Reviderad**	**Version**
Barnarp 1:248	21024	2022-08-03	2025-03-28	F.

CEDHAG VILLARITNING

Avser	Kommun	Ritad av	Skala	Ritning
Nybyggnation Villa	Jönköping	Thomas	A3 -	A006
Fastighet	**Projektnummer**	**Skapad**	**Reviderad**	**Version**
Barnarp 1:248	21024	2022-08-03	2025-03-28	F.

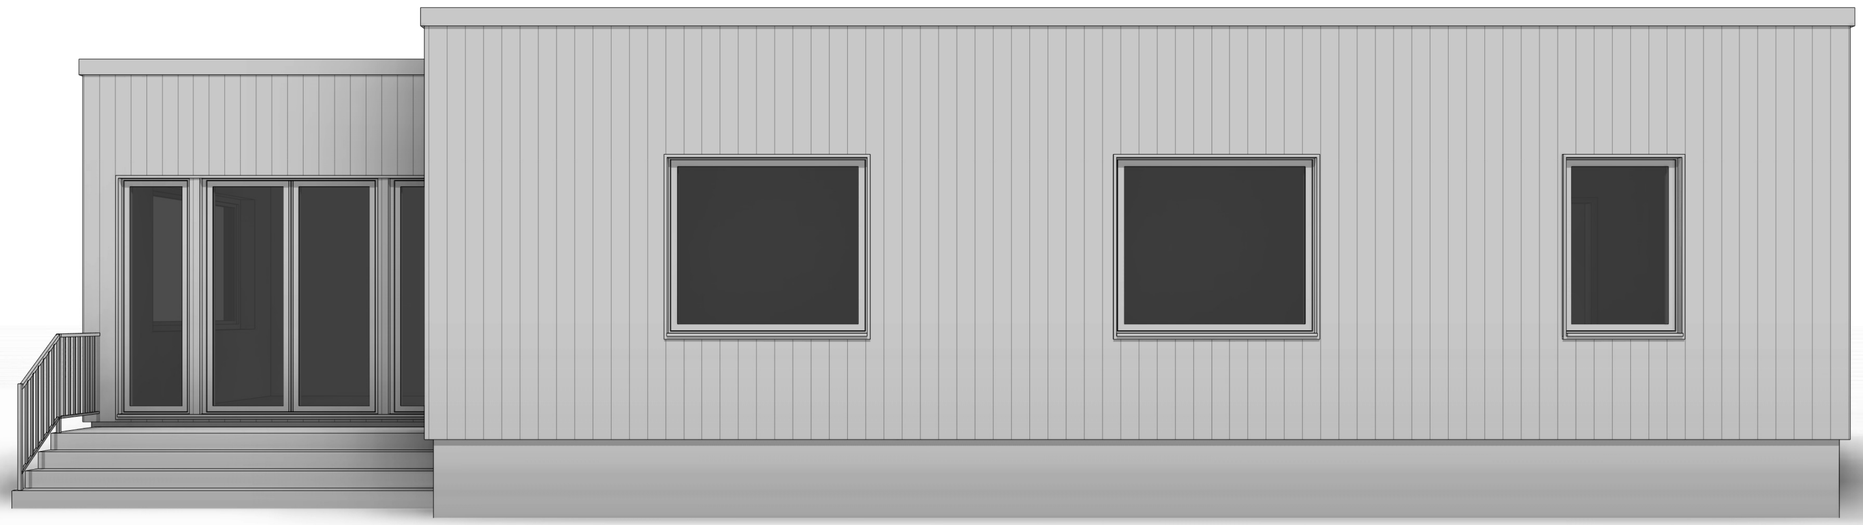

CEDHAG VILLARITNING

Avser	Kommun	Ritad av	Skala	Ritning
Nybyggnation Villa	Jönköping	Thomas	A3 -	A007
Fastighet	**Projektnummer**	**Skapad**	**Reviderad**	**Version**
Barnarp 1:248	21024	2022-08-03	2025-03-28	F.

CEDHAG VILLARITNING

Avser	Kommun	Ritad av	Skala	Ritning
Nybyggnation Villa	Jönköping	Thomas	A3 -	A008
Fastighet	**Projektnummer**	**Skapad**	**Reviderad**	**Version**
Barnarp 1:248	21024	2022-08-03	2025-03-28	F.

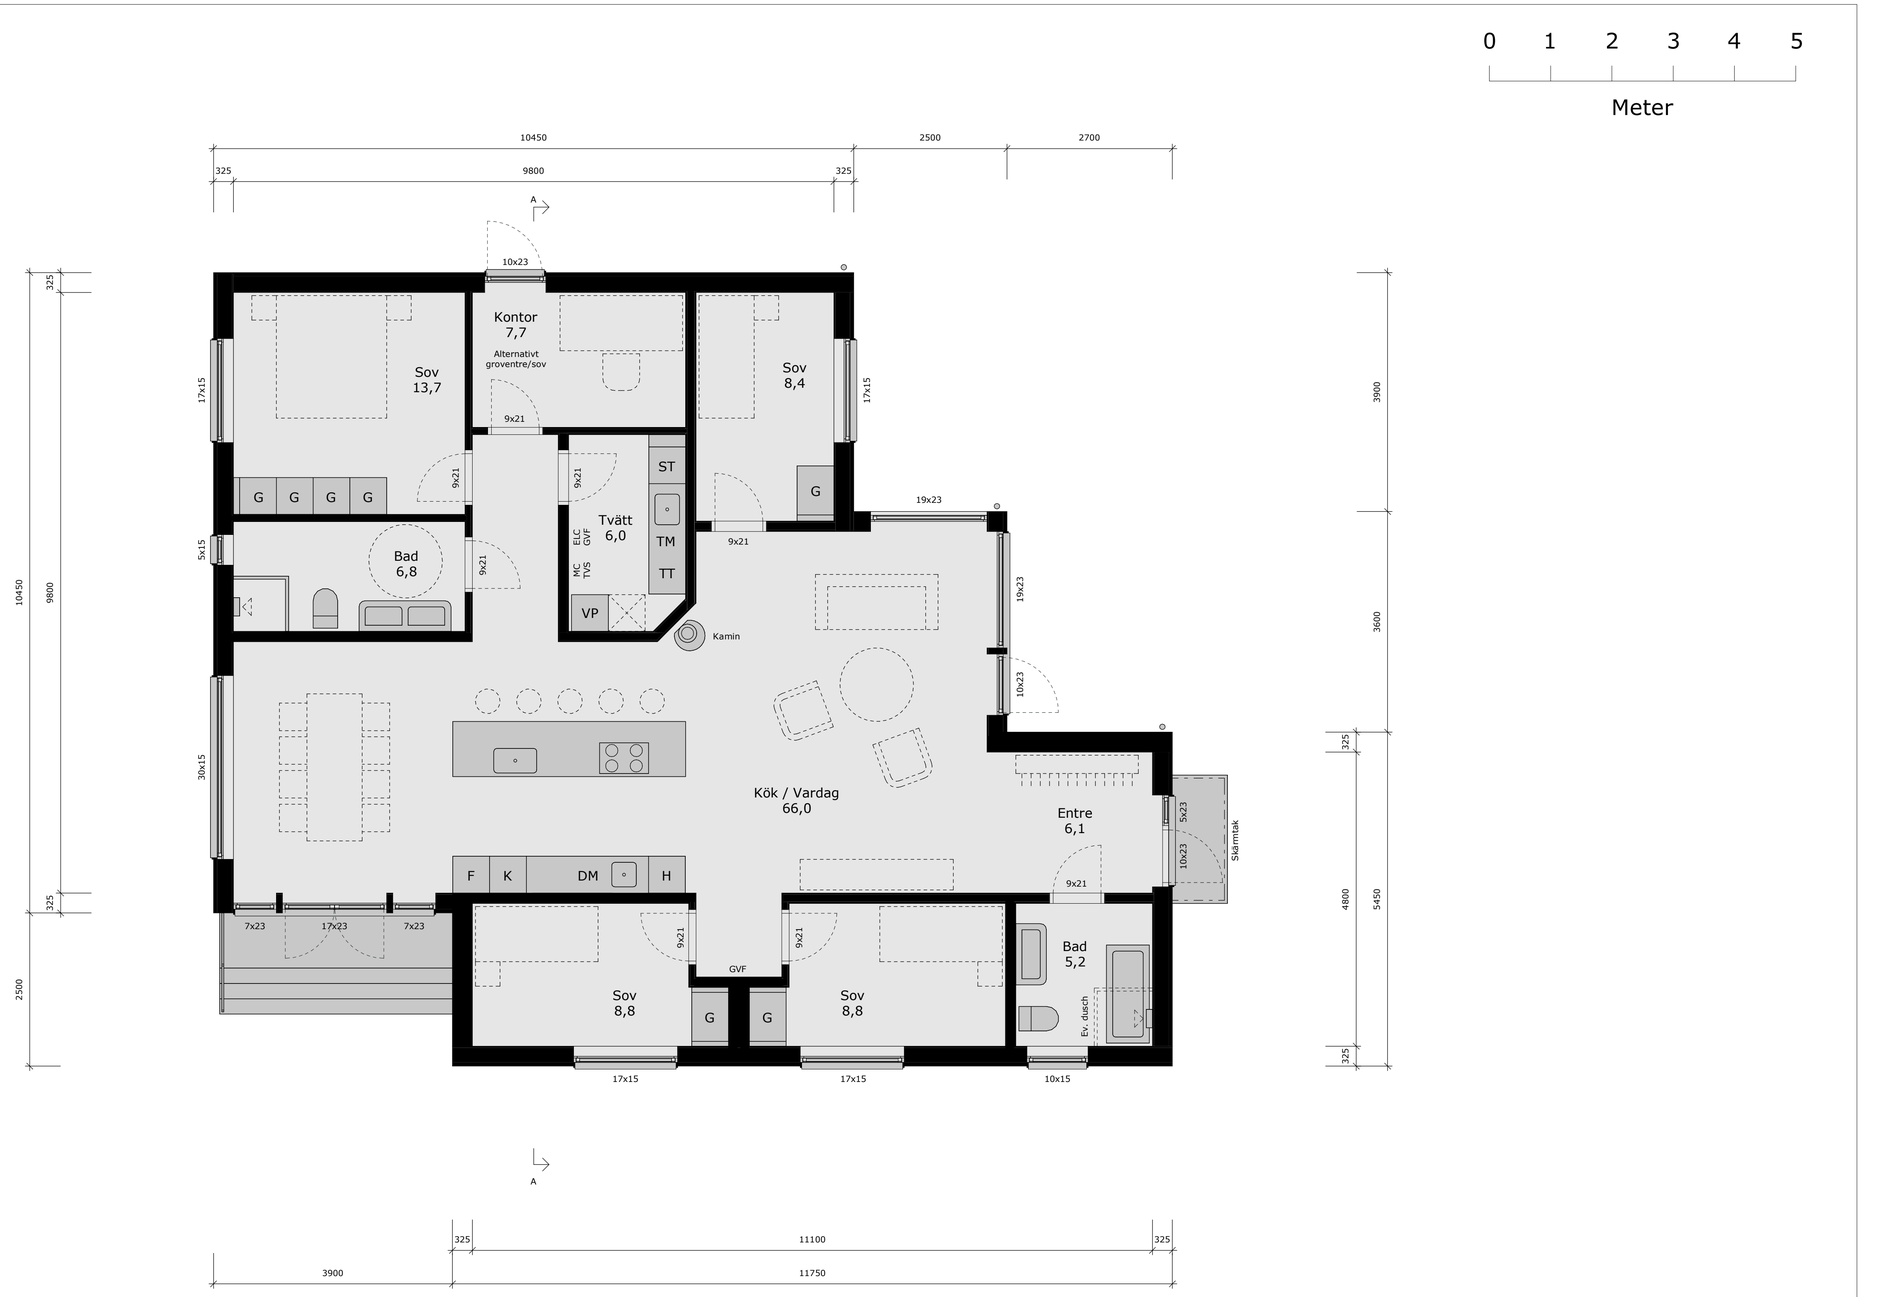

Entrevåning

145 kvm

CEDHAG VILLARITNING

Avser	Kommun	Ritad av	Skala	Ritning
Nybyggnation Villa	Jönköping	Thomas	A3 - 1 : 100	A101
Fastighet	**Projektnummer**	**Skapad**	**Reviderad**	**Version**
Barnarp 1:248	21024	2022-08-03	2025-03-28	F.

0 1 2 3 4 5

Meter

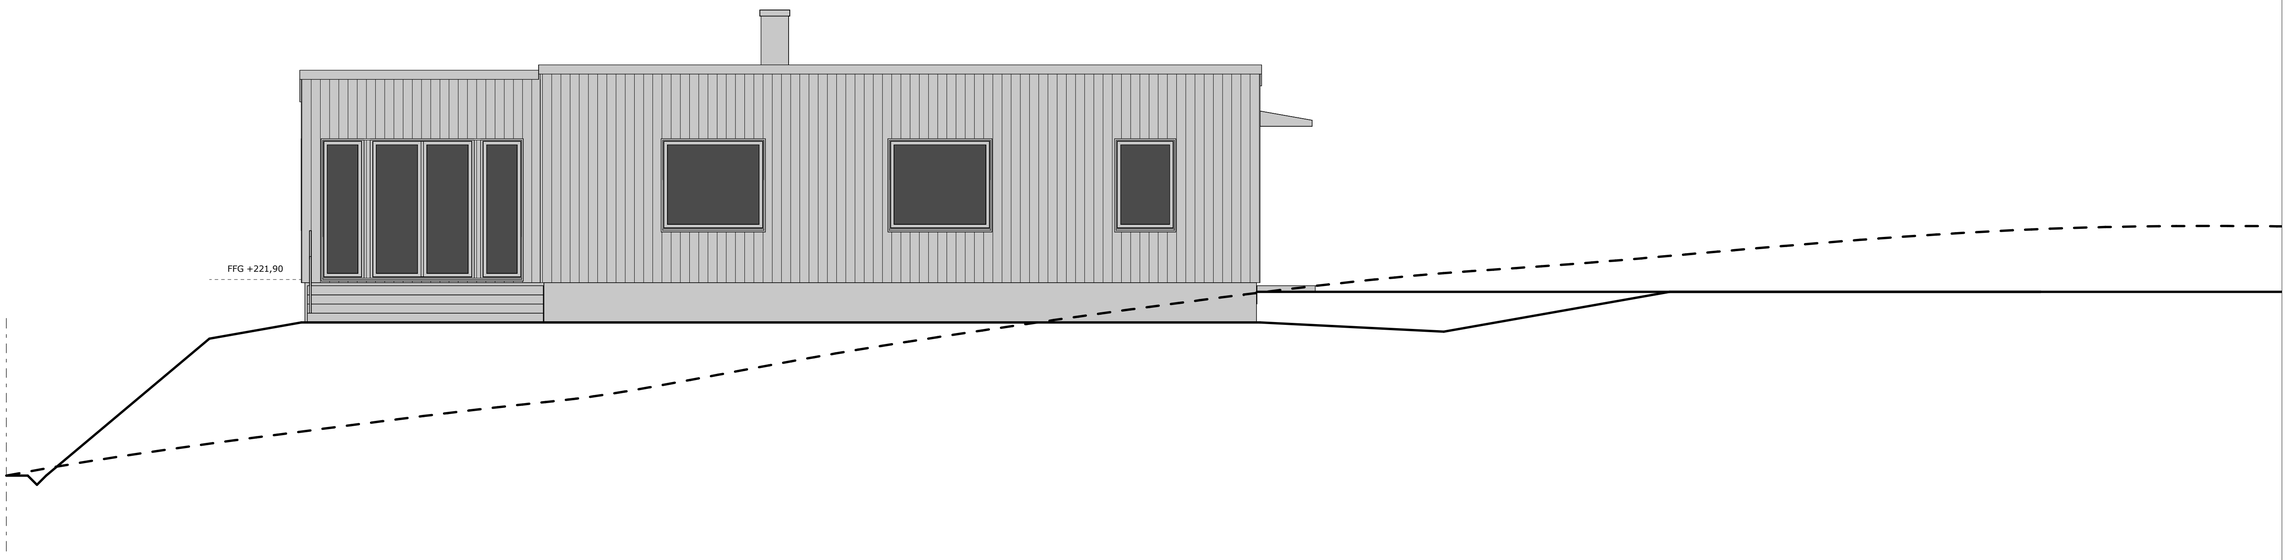

Fasad mot sydost

CEDHAG VILLARITNING

Avser	Kommun	Ritad av	Skala	Ritning
Nybyggnation Villa	Jönköping	Thomas	A3 - 1 : 100	A102
Fastighet	**Projektnummer**	**Skapad**	**Reviderad**	**Version**
Barnarp 1:248	21024	2022-08-03	2025-03-28	F.

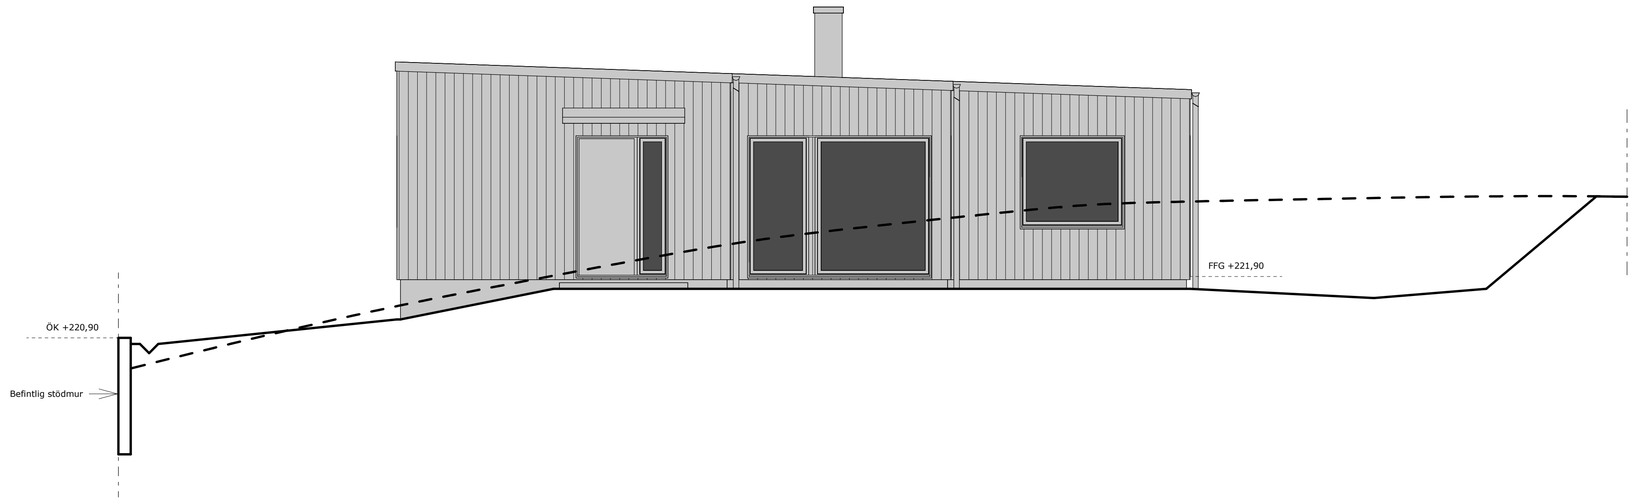

Fasad mot nordost

CEDHAG VILLARITNING

Avser	Kommun	Ritad av	Skala	Ritning
Nybyggnation Villa	Jönköping	Thomas	A3 - 1 : 100	A103
Fastighet	**Projektnummer**	**Skapad**	**Reviderad**	**Version**
Barnarp 1:248	21024	2022-08-03	2025-03-28	F.

0 1 2 3 4 5

Meter

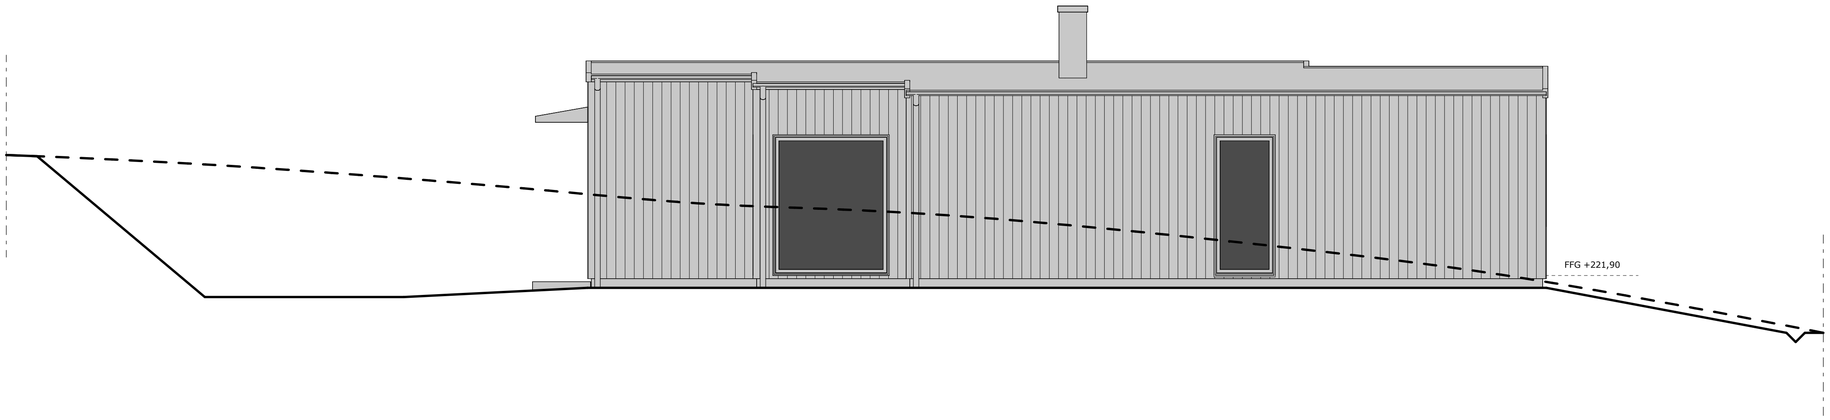

Fasad mot nordväst

CEDHAG VILLARITNING

Avser	Kommun	Ritad av	Skala	Ritning
Nybyggnation Villa	Jönköping	Thomas	A3 - 1 : 100	A104
Fastighet	**Projektnummer**	**Skapad**	**Reviderad**	**Version**
Barnarp 1:248	21024	2022-08-03	2025-03-28	F.

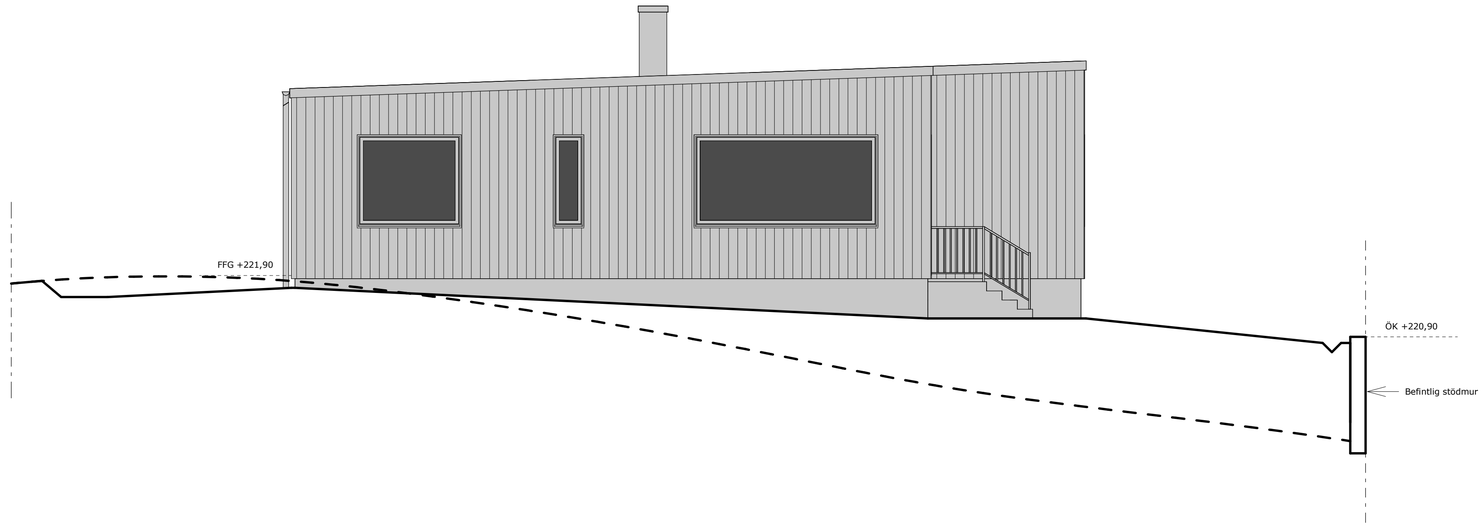

Fasad mot sydväst

CEDHAG VILLARITNING

Avser	Kommun	Ritad av	Skala	Ritning
Nybyggnation Villa	Jönköping	Thomas	A3 - 1 : 100	A105
Fastighet	**Projektnummer**	**Skapad**	**Reviderad**	**Version**
Barnarp 1:248	21024	2022-08-03	2025-03-28	F.

0 1 2 3 4 5

Meter

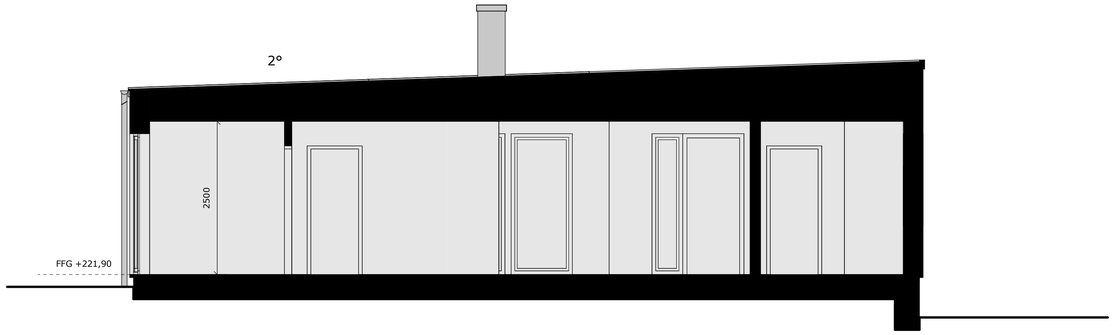

Sektion A-A

CEDHAG VILLARITNING

Avser	Kommun	Ritad av	Skala	Ritning
Nybyggnation Villa	Jönköping	Thomas	A3 - 1 : 100	A106
Fastighet	**Projektnummer**	**Skapad**	**Reviderad**	**Version**
Barnarp 1:248	21024	2022-08-03	2025-03-28	F.