

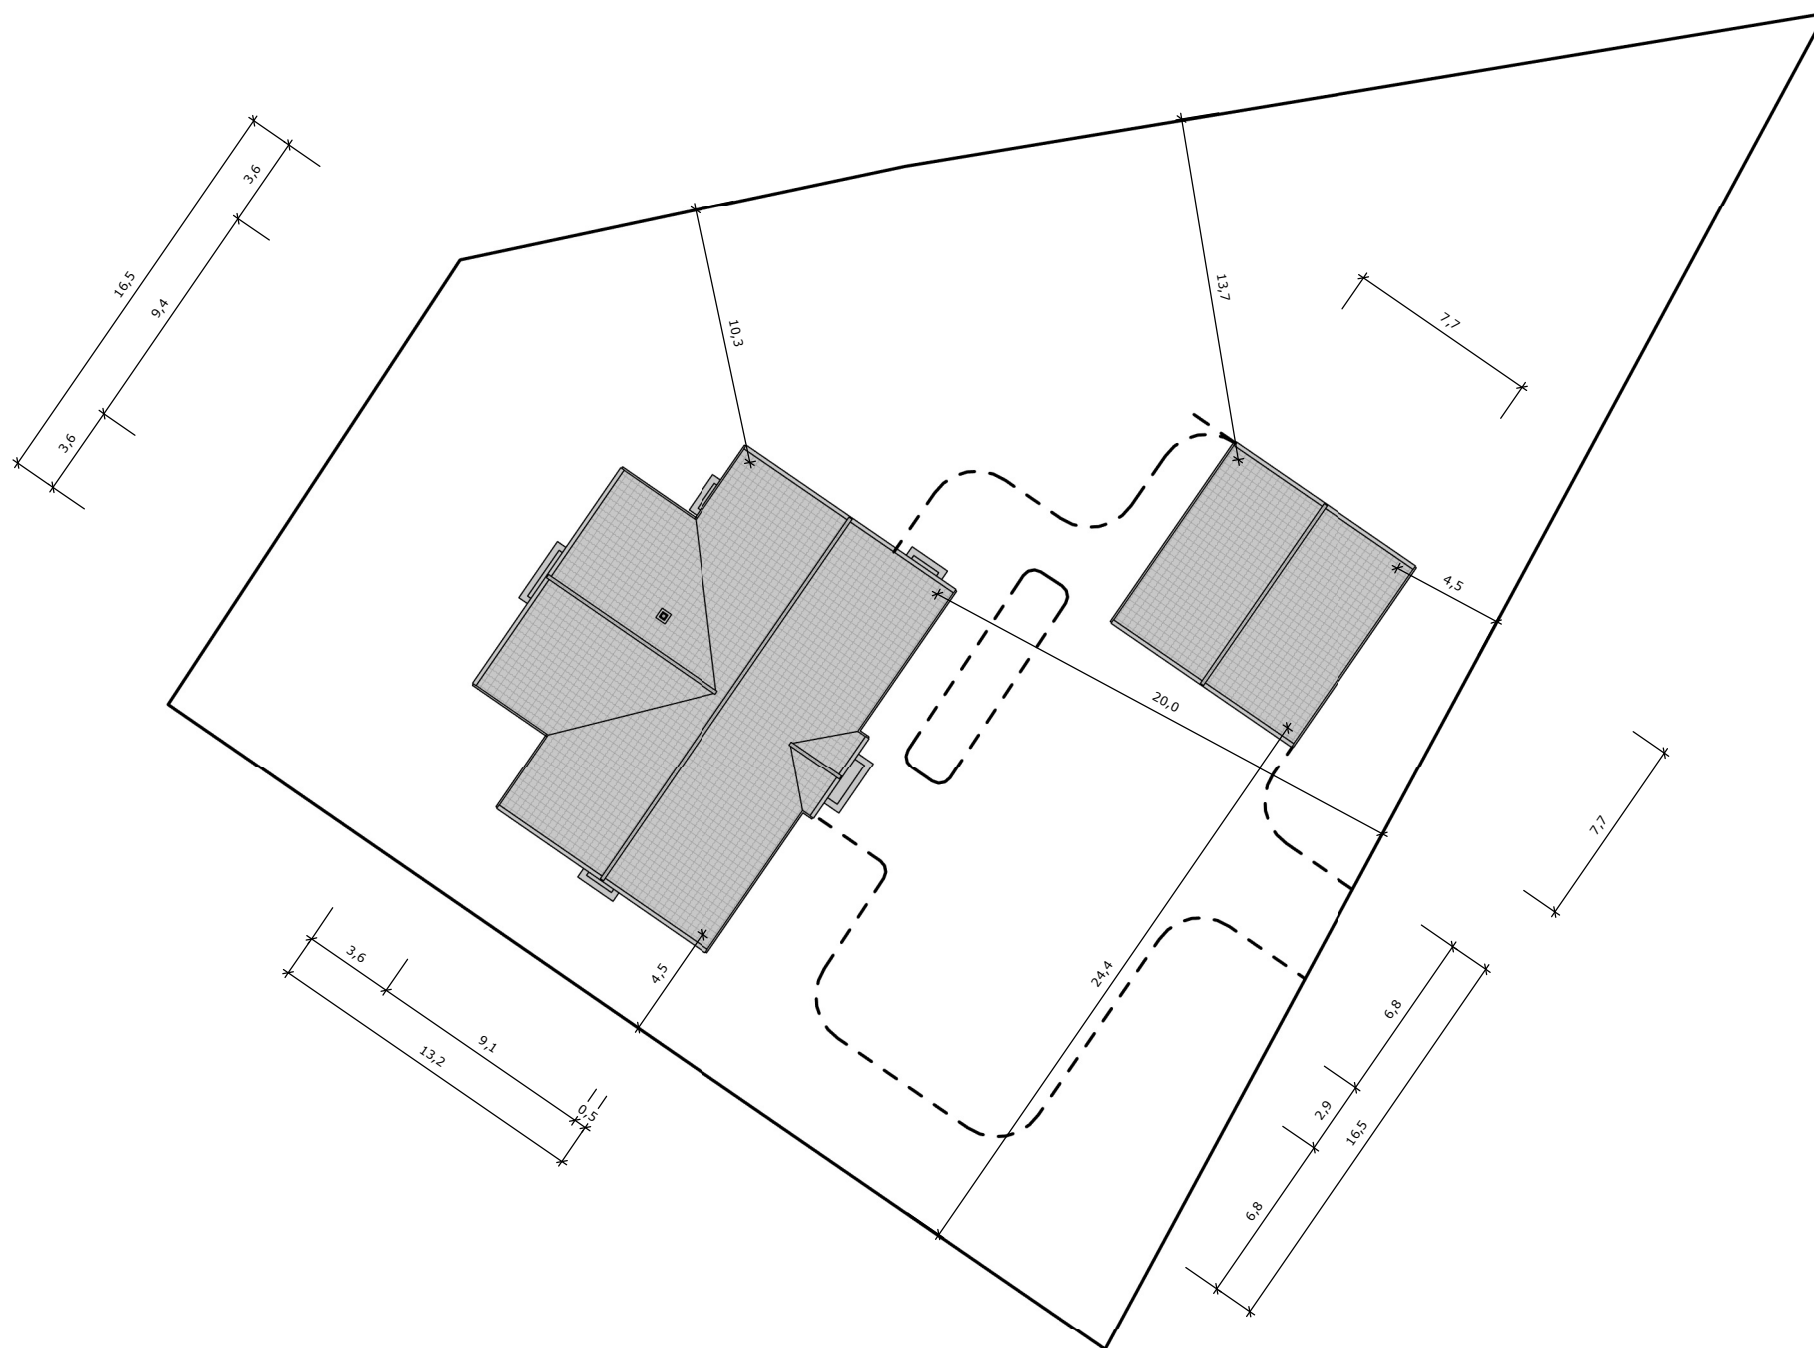


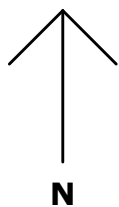

Situationsplan


CEDHAG VILLARITNING

Avser	Kommun	Ritad av	Skala	Ritning
Nybyggnad Villa	Jönköping	Thomas	A3 - 1 : 300	000
Fastighet	Projektnummer	Skapad	Reviderad	Version
Ringsberg 1:5	21008	2021-07-16	2021-08-20	C

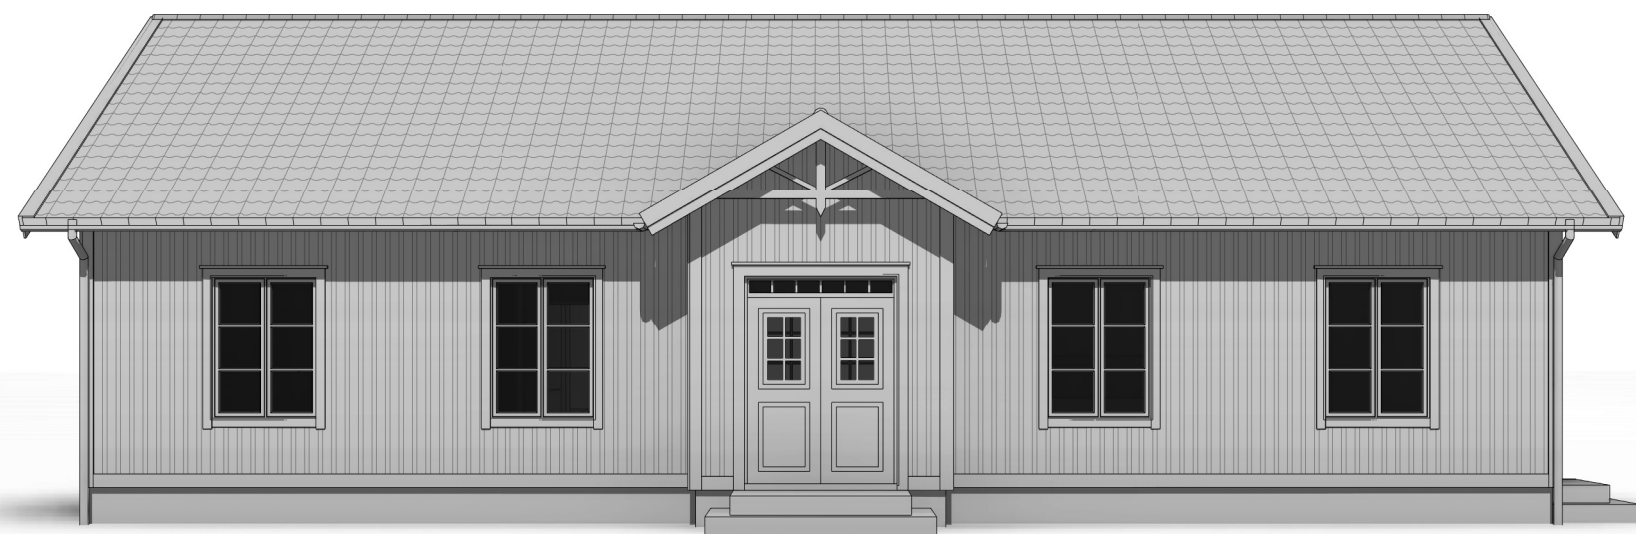

CEDHAG VILLARITNING

Avser Nybyggnad Villa	Kommun Jönköping	Ritad av Thomas	Skala A3 -	Ritning 001
Fastighet Ringsberg 1:5	Projektnummer 21008	Skapad 2021-07-16	Reviderad 2021-08-20	Version C

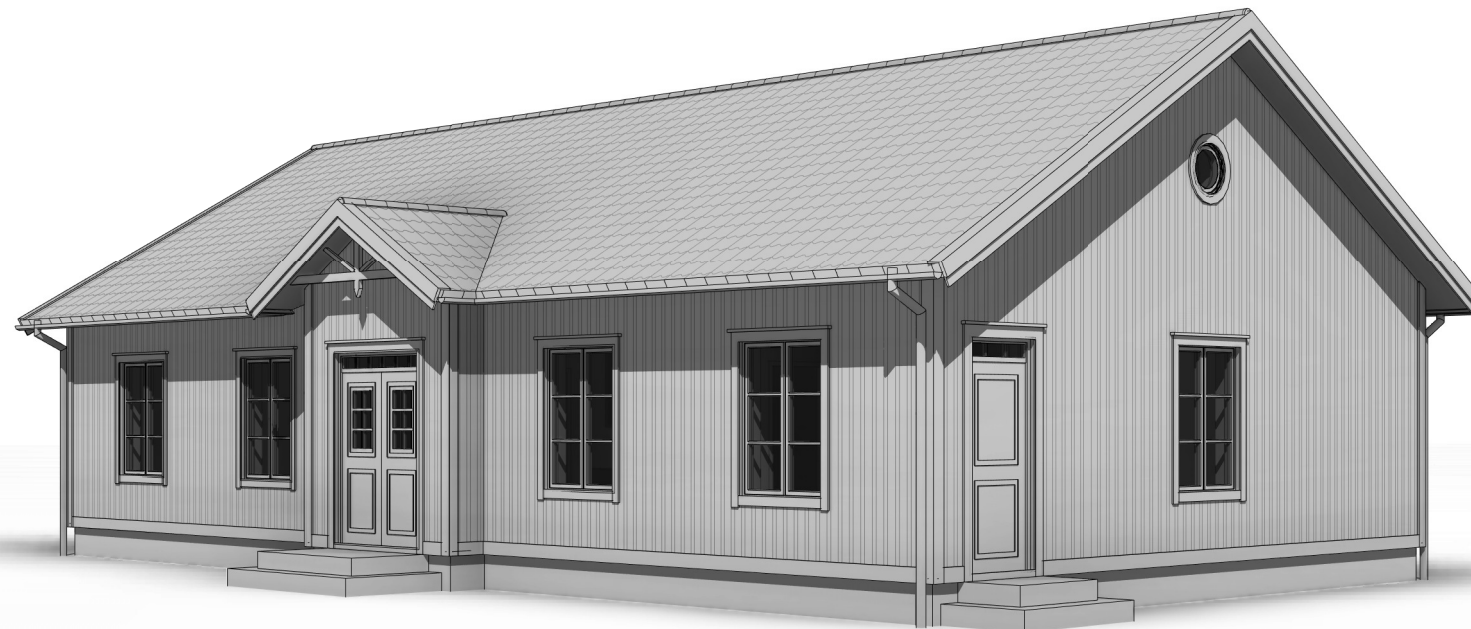


CEDHAG VILLARITNING

Avser Nybyggnad Villa	Kommun Jönköping	Ritad av Thomas	Skala A3 -	Ritning 002
Fastighet Ringsberg 1:5	Projektnummer 21008	Skapad 2021-07-16	Reviderad 2021-08-20	Version C



CEDHAG VILLARITNING

Avser Nybyggnad Villa	Kommun Jönköping	Ritad av Thomas	Skala A3 -	Ritning 003
Fastighet Ringsberg 1:5	Projektnummer 21008	Skapad 2021-07-16	Reviderad 2021-08-20	Version C

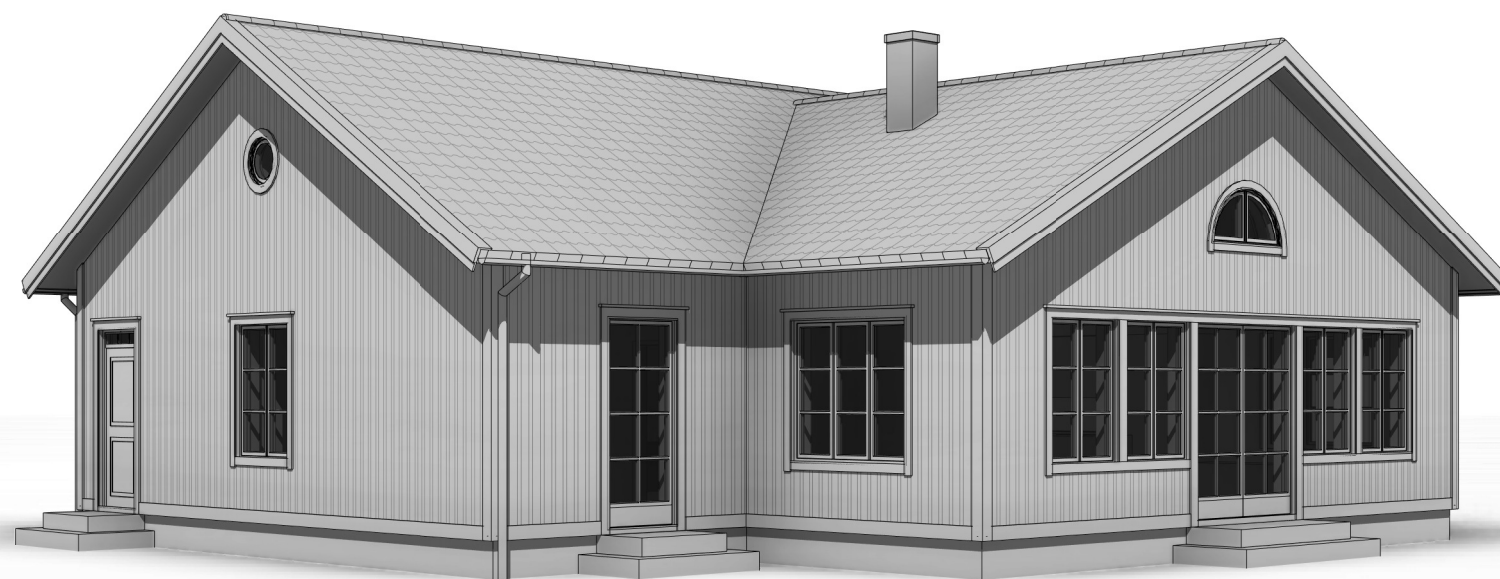

CEDHAG VILLARITNING

Avser Nybyggnad Villa	Kommun Jönköping	Ritad av Thomas	Skala A3 -	Ritning 004
Fastighet Ringsberg 1:5	Projektnummer 21008	Skapad 2021-07-16	Reviderad 2021-08-20	Version C



CEDHAG VILLARITNING

Avser Nybyggnad Villa	Kommun Jönköping	Ritad av Thomas	Skala A3 -	Ritning 005
Fastighet Ringsberg 1:5	Projektnummer 21008	Skapad 2021-07-16	Reviderad 2021-08-20	Version C




CEDHAG VILLARITNING

Avser	Kommun	Ritad av	Skala	Ritning
Nybyggnad Villa	Jönköping	Thomas	A3 -	006
Fastighet	Projektnummer	Skapad	Reviderad	Version
Ringsberg 1:5	21008	2021-07-16	2021-08-20	C




CEDHAG VILLARITNING

Avser	Kommun	Ritad av	Skala	Ritning
Nybyggnad Villa	Jönköping	Thomas	A3 -	007
Fastighet	Projektnummer	Skapad	Reviderad	Version
Ringsberg 1:5	21008	2021-07-16	2021-08-20	C

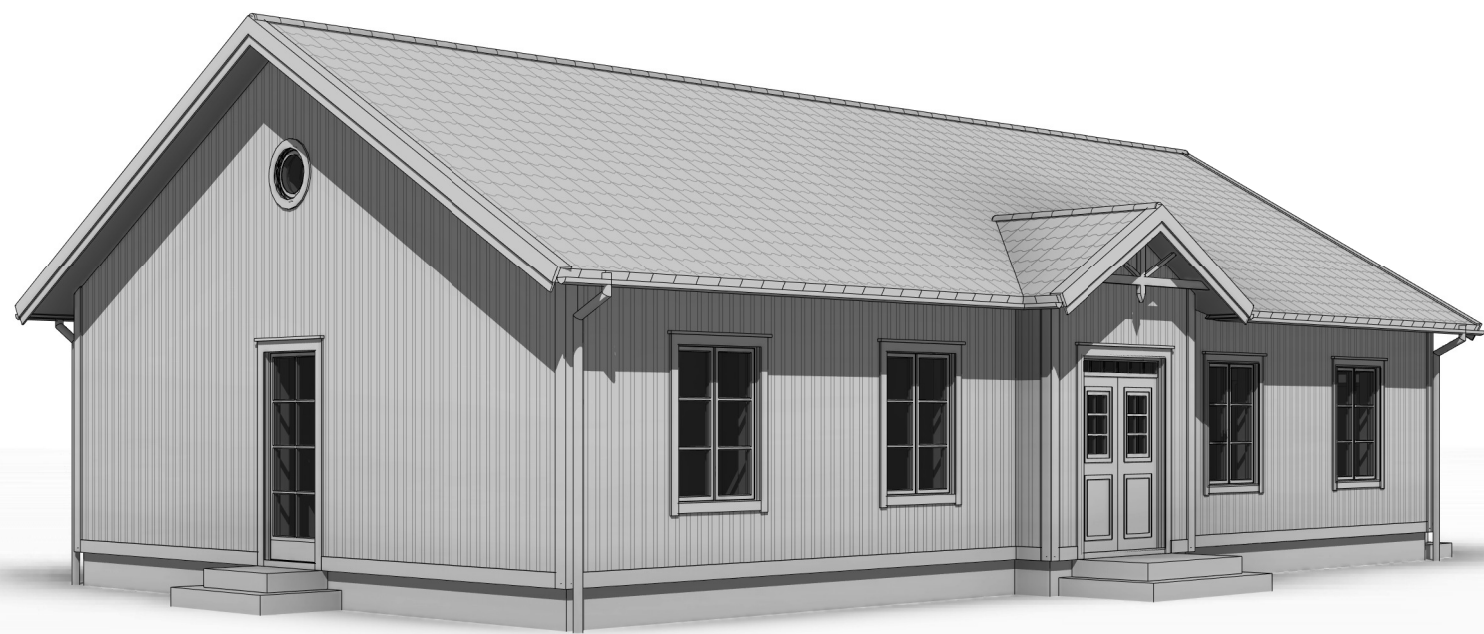


CEDHAG VILLARITNING

Avser Nybyggnad Villa	Kommun Jönköping	Ritad av Thomas	Skala A3 -	Ritning 008
Fastighet Ringsberg 1:5	Projektnummer 21008	Skapad 2021-07-16	Reviderad 2021-08-20	Version C

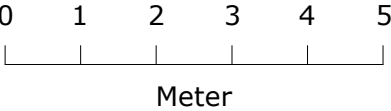


Avser	Kommun	Ritad av	Skala	Ritning
Nybyggnad Villa	Jönköping	Thomas	A3 - 1 : 100	A101
Fastighet	Projektnummer	Skapad	Reviderad	Version
Ringsberg 1:5	21008	2021-07-16	2021-08-20	C

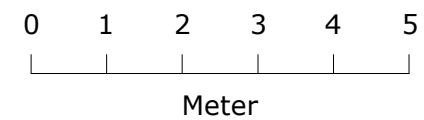

Fasad mot sydost

CEDHAG VILLARITNING


Avser Nybyggnad Villa	Kommun Jönköping	Ritad av Thomas	Skala A3 - 1 : 100	Ritning A103
Fastighet Ringsberg 1:5	Projektnummer 21008	Skapad 2021-07-16	Reviderad 2021-08-20	Version C

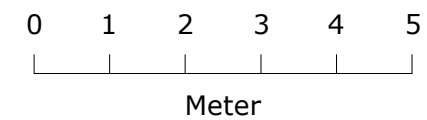

Fasad mot nordost

CEDHAG VILLARITNING



Avser Nybyggnad Villa	Kommun Jönköping	Ritad av Thomas	Skala A3 - 1 : 100	Ritning A104
Fastighet Ringsberg 1:5	Projektnummer 21008	Skapad 2021-07-16	Reviderad 2021-08-20	Version C

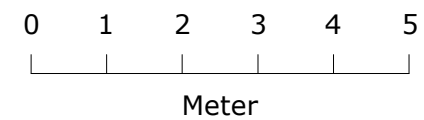

Fasad mot nordväst

CEDHAG VILLARITNING



Avser	Kommun	Ritad av	Skala	Ritning
Nybyggnad Villa	Jönköping	Thomas	A3 - 1 : 100	A105
Fastighet	Projektnummer	Skapad	Reviderad	Version
Ringsberg 1:5	21008	2021-07-16	2021-08-20	C

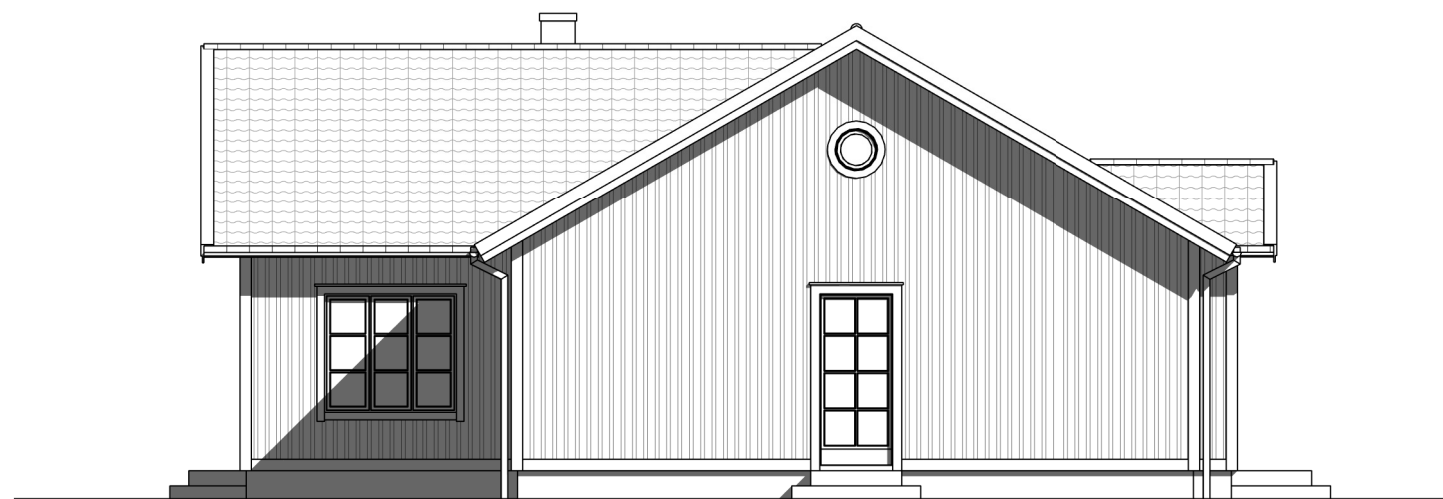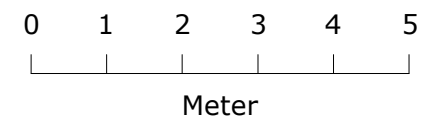

Fasad mot sydväst

CEDHAG VILLARITNING



Avser	Kommun	Ritad av	Skala	Ritning
Nybyggnad Villa	Jönköping	Thomas	A3 - 1 : 100	A106
Fastighet	Projektnummer	Skapad	Reviderad	Version
Ringsberg 1:5	21008	2021-07-16	2021-08-20	C

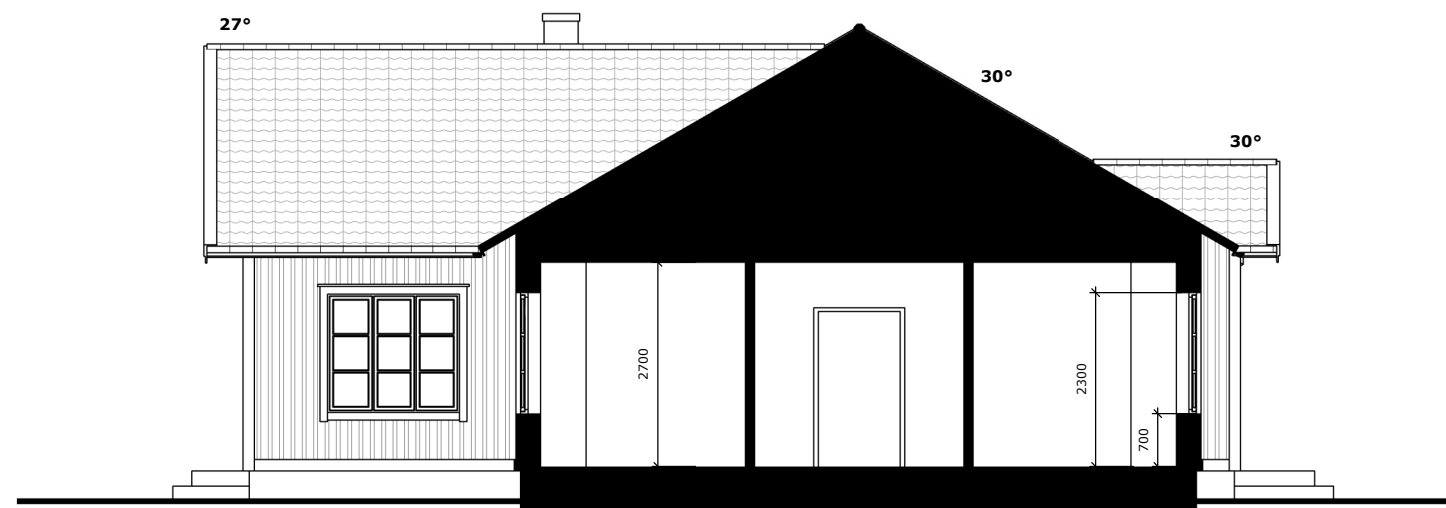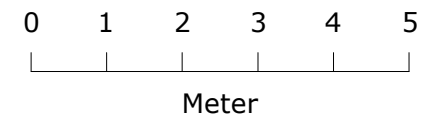

Sektion A-A

CEDHAG VILLARITNING

Avser	Kommun	Ritad av	Skala	Ritning
Nybyggnad Villa	Jönköping	Thomas	A3 - 1 : 100	A108
Fastighet	Projektnummer	Skapad	Reviderad	Version
Ringsberg 1:5	21008	2021-07-16	2021-08-20	C

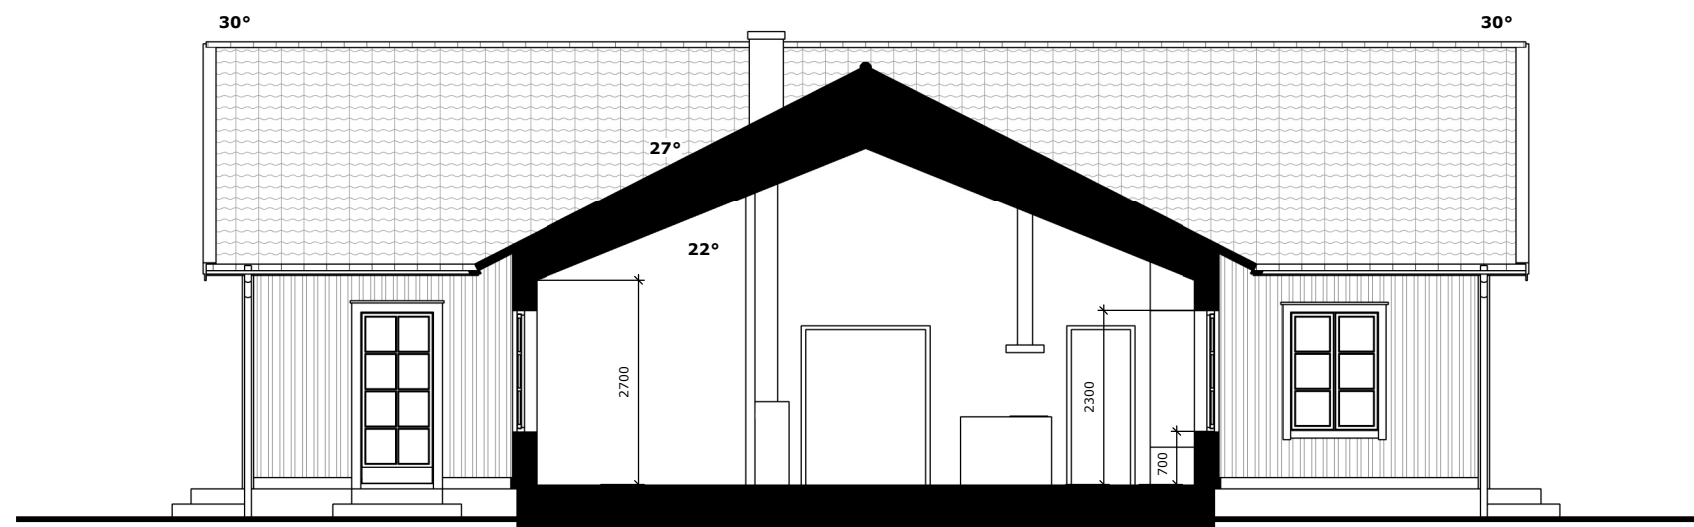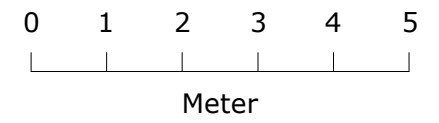

Sektion B-B

CEDHAG VILLARITNING

Avser Nybyggnad Villa	Kommun Jönköping	Ritad av Thomas	Skala A3 - 1 : 100	Ritning A109
Fastighet Ringsberg 1:5	Projektnummer 21008	Skapad 2021-07-16	Reviderad 2021-08-20	Version C