



Brf Lunden i Jönköping

Lägenhet nr 16, 112,8 m²


Tomtstorlek ca 329 m²

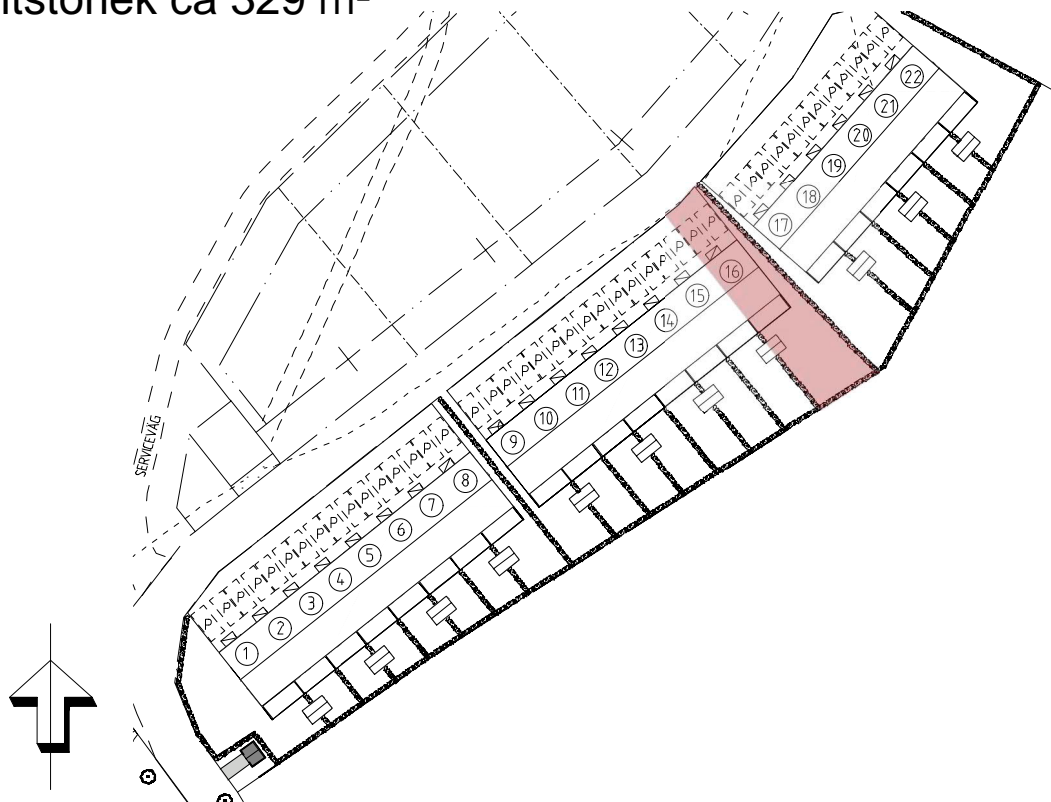

Plan 1 - 56.4 m²

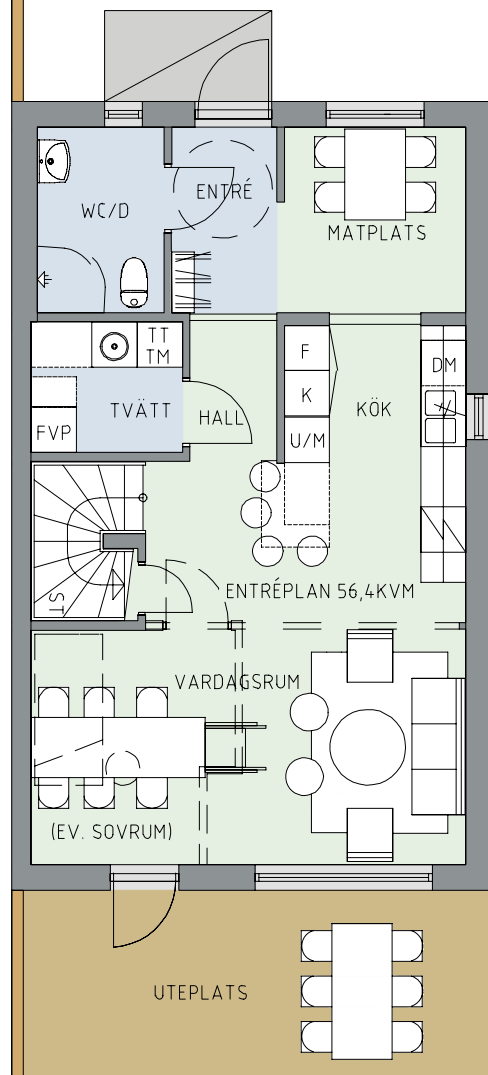

Plan 2 - 56,4 m²

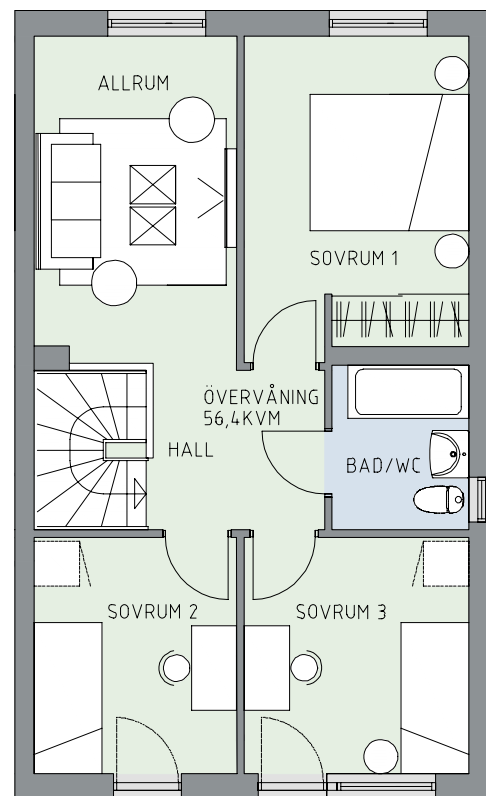

- K Kyl
- F Frys
- DM Diskmaskin
- U/M Inbyggnadsugn/Micro
- I Induktionshäll
- TM Tvättmaskin
- TT Torktumlare
- FVP Värmepump

Häck sätts i gränslinje grönyta.

Plank och häck sätts på baksida mot granne.

Placering av trädgårdsförråd enligt översiktskarta.

Mindre förändringar kan komma att ske på planlösningen.

Skala 1:100 i utskrift på A4
2020-11-13

Lägenhet nr 16

