


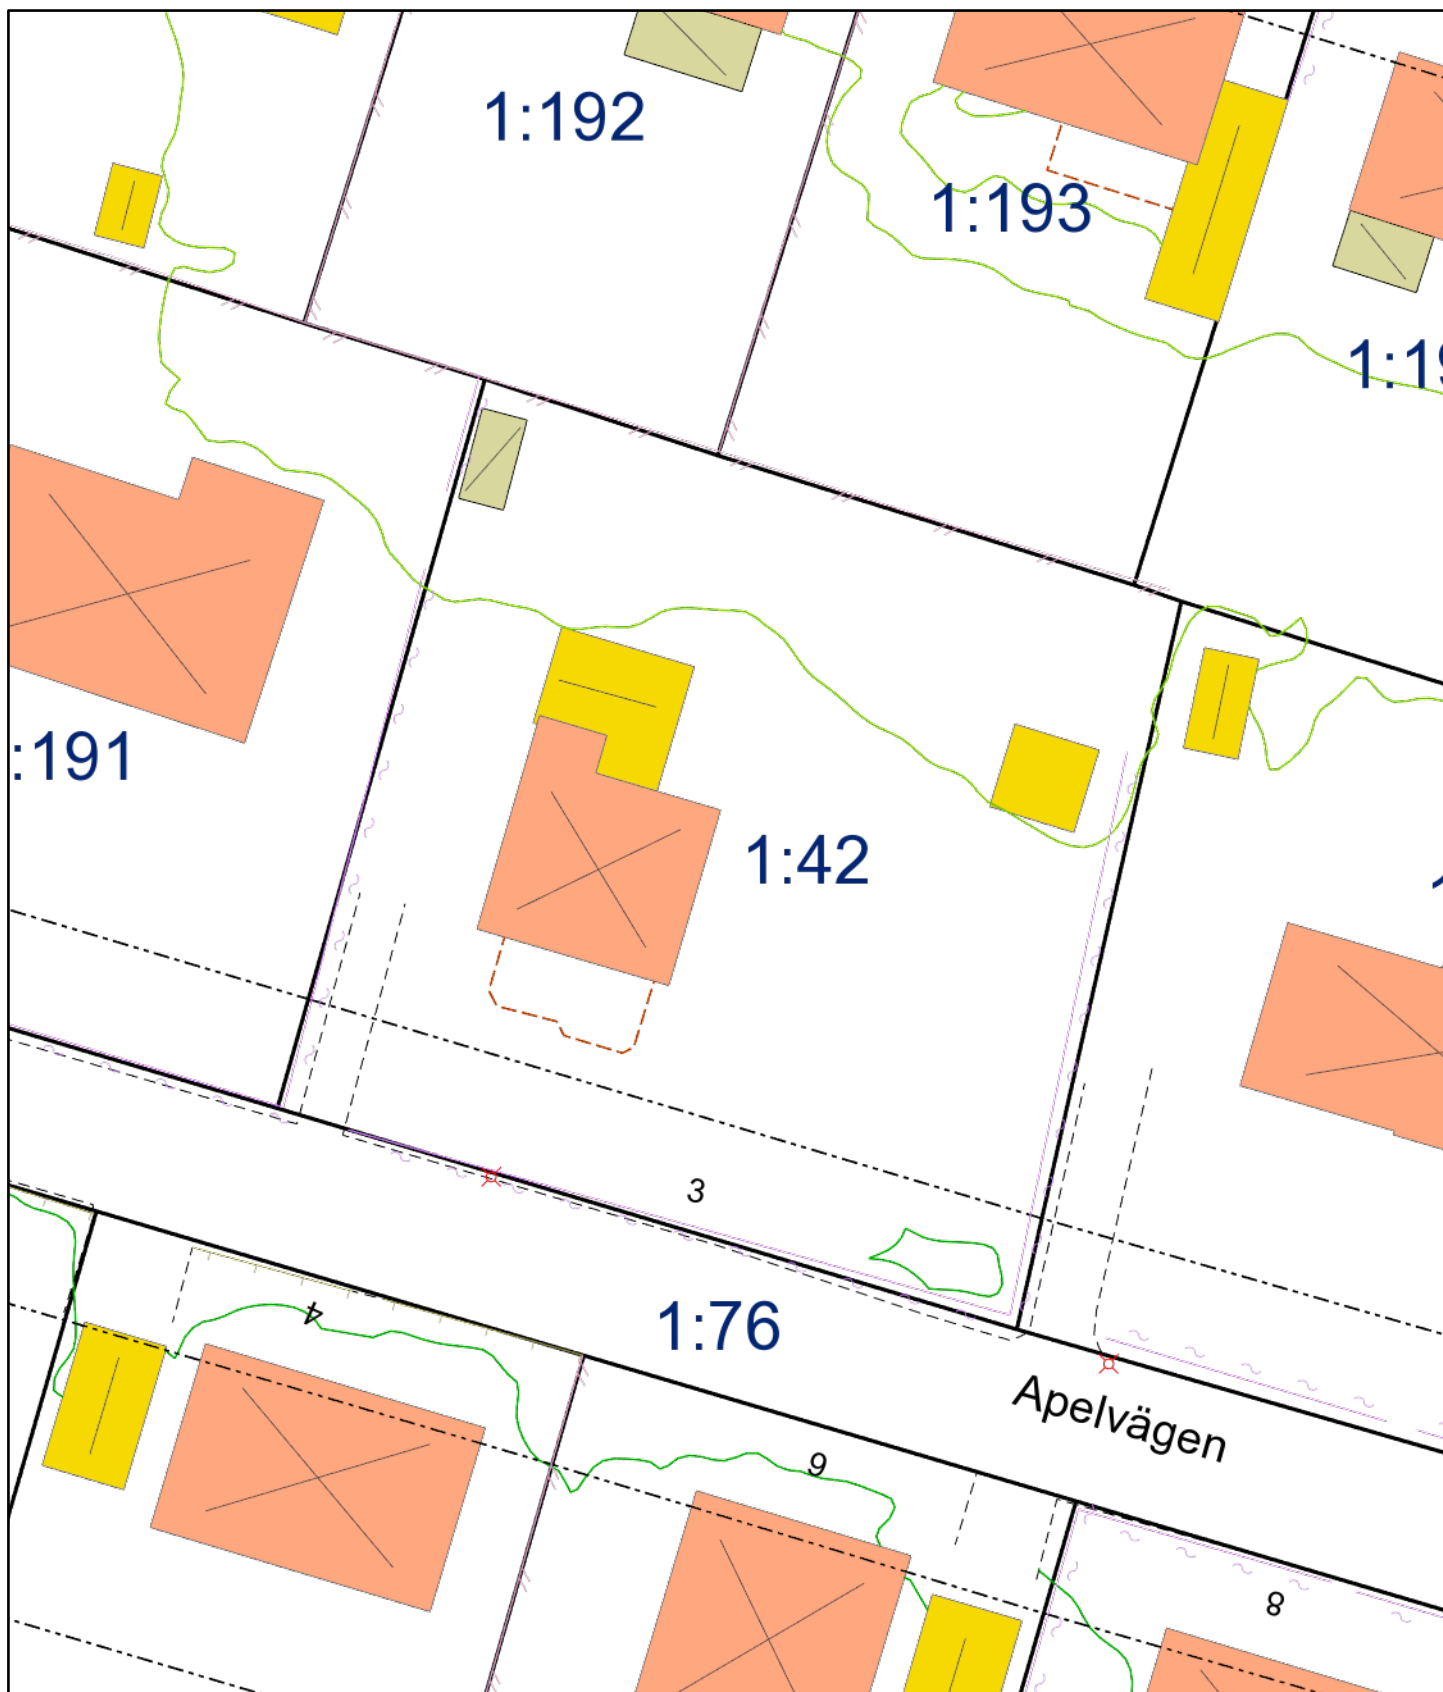

Skala 1:400

0 5 10 20 m

9 oktober 2025

HORSTORP 1:42



JÖNKÖPINGS
KOMMUN

Redovisningen av fastighetsgränser och rättigheter varierar i lägesnoggrannhet och är inte juridiskt gällande. Lantmäterihandlingarnas beslut gäller.