

Brf Fyrklövern


Hus nr 12, ca 112,8 m²

Tomtarea, ca 161 m²


Förråd, ca 4 m²



Plan 1 - 56,4 m²

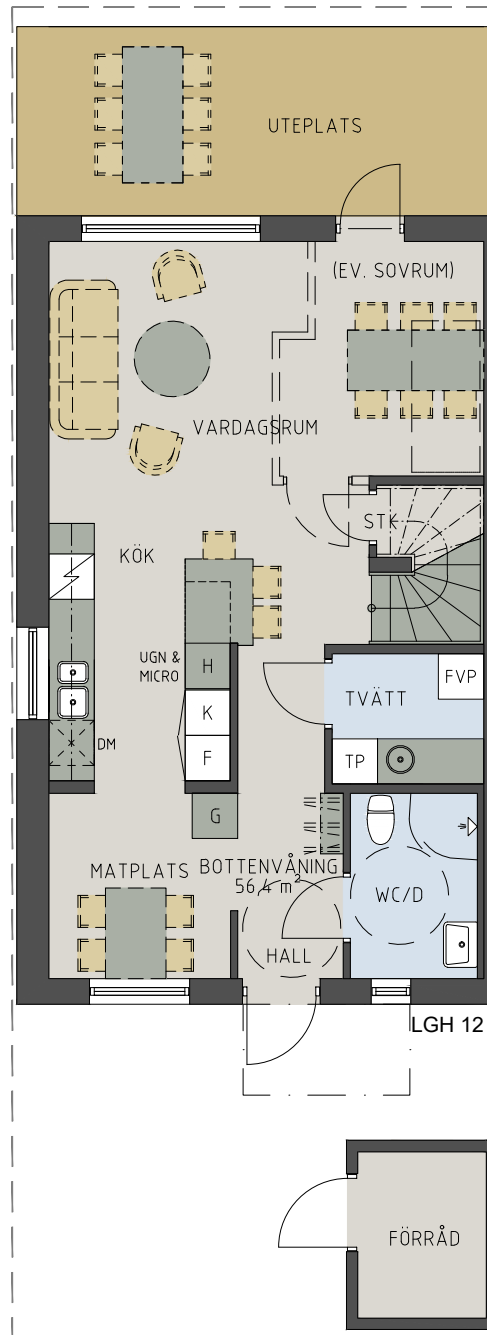

Plan 2 - 56,4 m²

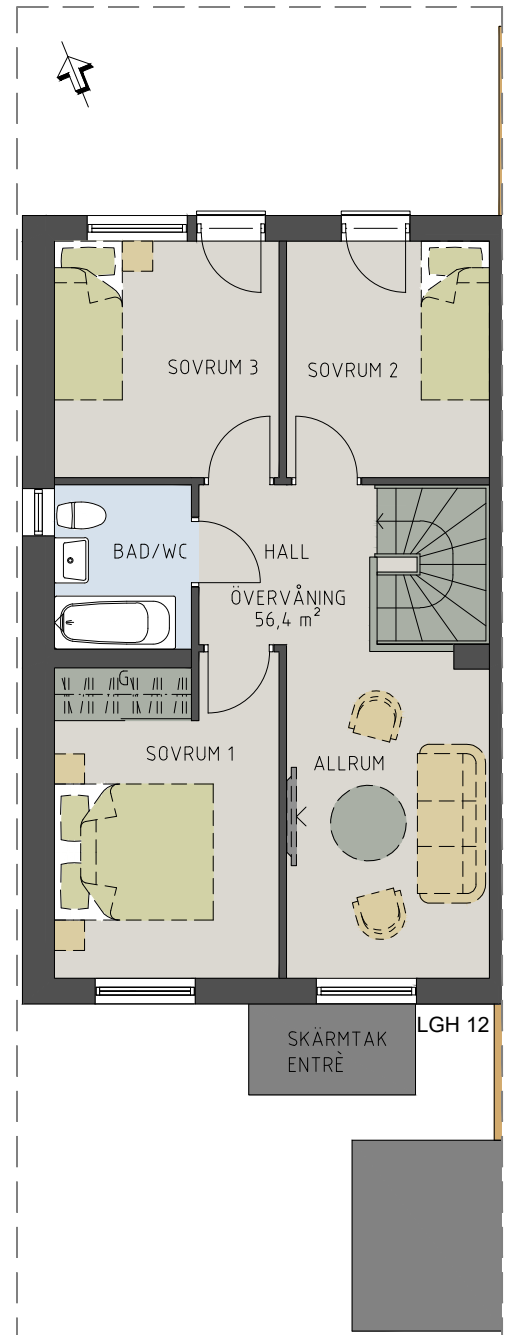


Häck sätts i gränslinje grönyta.

Plank och häck sätts på baksida mot granne.

Placering av trädgårdsförråd enligt översiktskarta.


2 st P-platser per bostad.

Skala 1:100

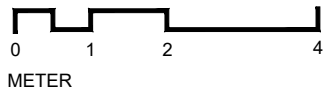

- K Kyl
- F Frys
- DM Diskmaskin
- U/M Inbyggnadsugn/Micro
- Induktionshäll
- TP Tvättpelare
- FVP Värmepump

Hus nr 12

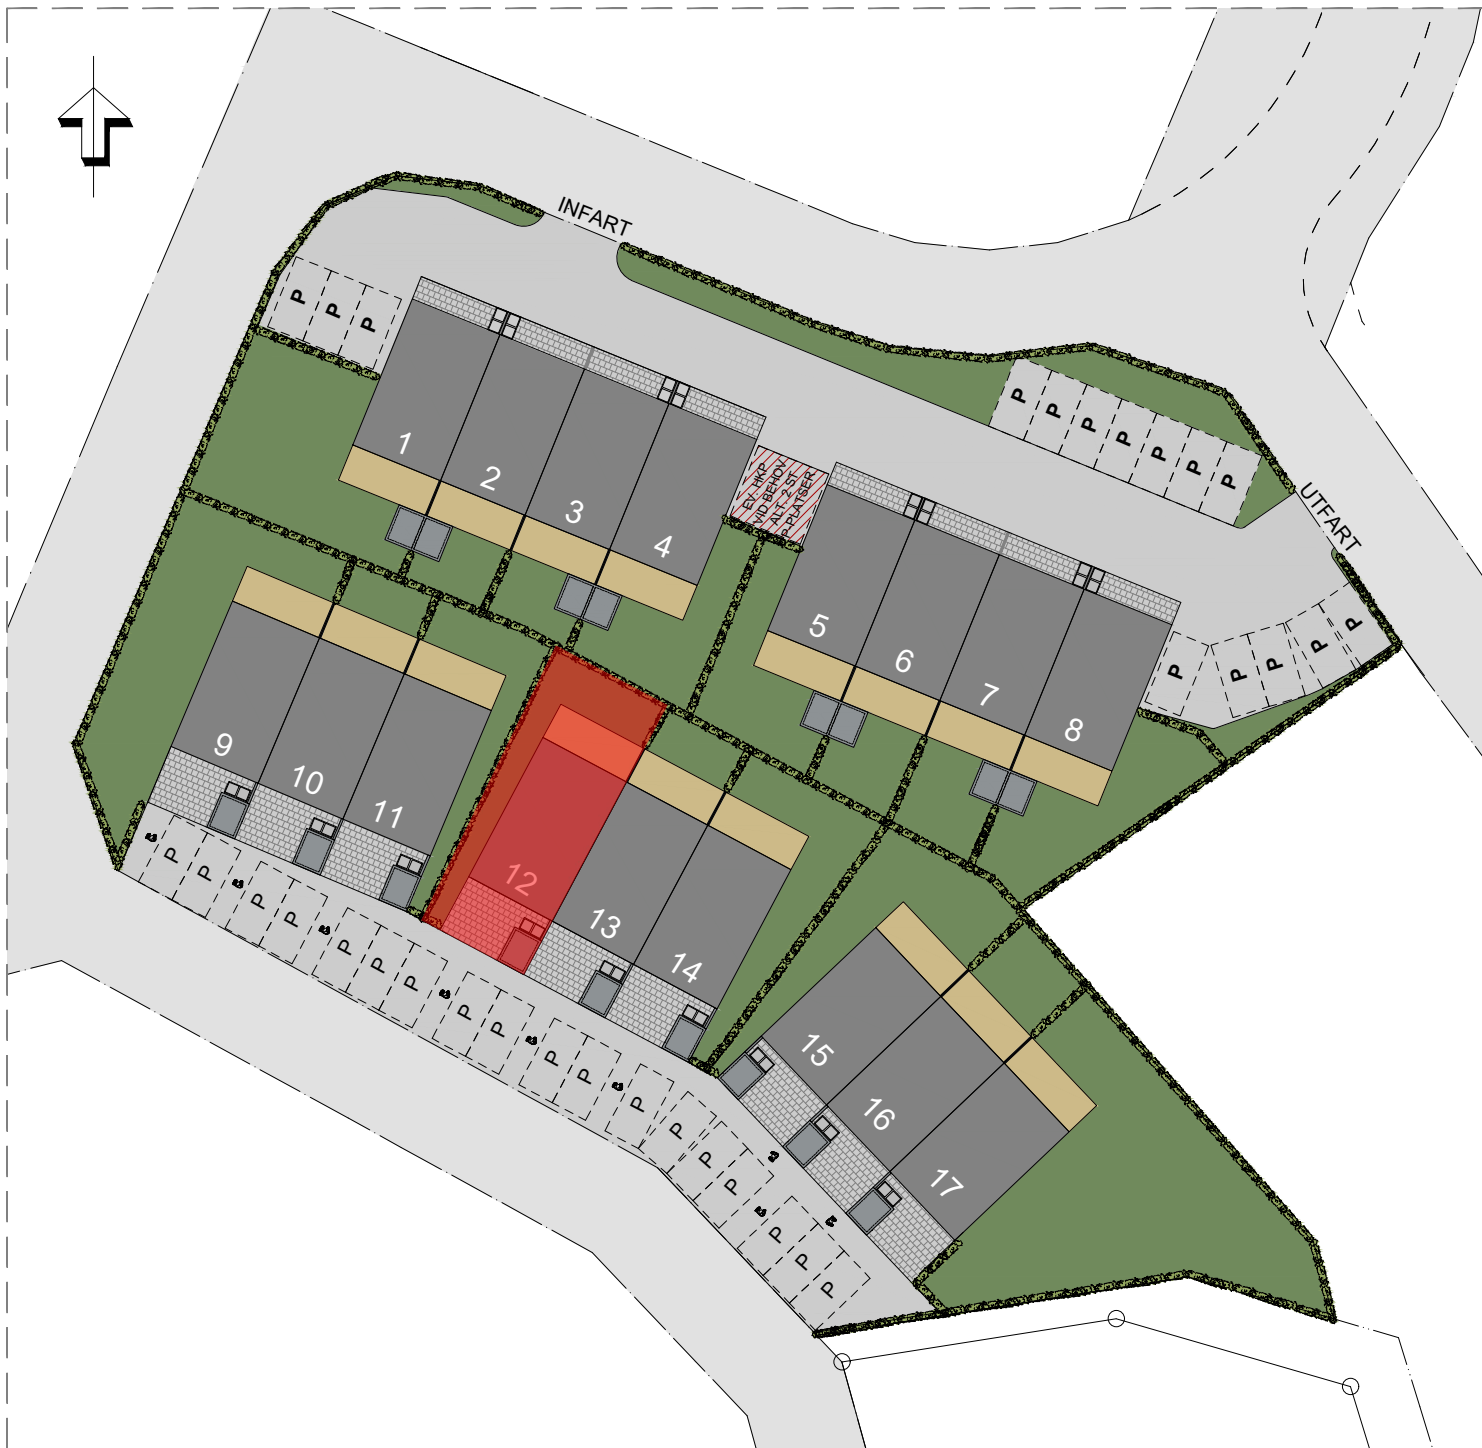

Mindre förändringar kan komma att ske på översiktskartan.

2022-08-17