
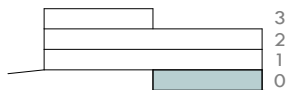
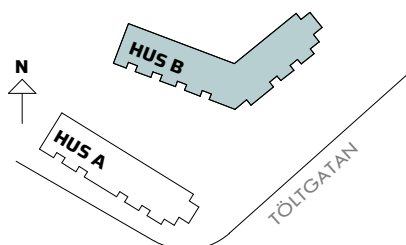


BRF VITSIPPSBACKEN

3 rok
75,5 m²

Lägenhetsnr: 15 • Hus: B • Våning: 0

Töltgatan •

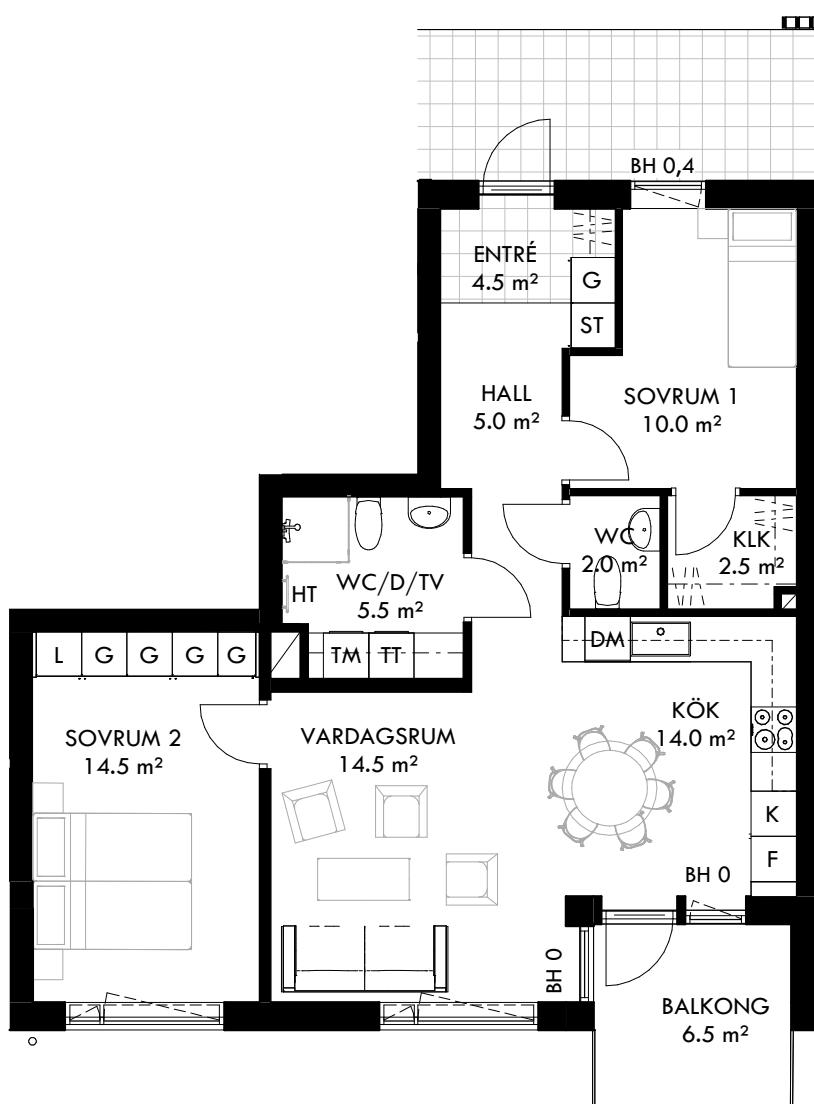

FAKTA

Rumshöjd: 2,5 m
Bröstningshöjd fönster: 0.8 m
Höjder gäller där ej annat anges.
Lägenhetsförråd:

KLK Klädkammare

G Garderob

L Linne

ST Städskåp

K Kyl

F Fry

DM Diskmaskin

Induktionshäll med underbyggnadsugn

M Mikro i överskåp

Kapphylla

TM Tvättmaskin

TT Torktumlare

Plats för badkar

HT Handdukstork



SKALA 1:100

OBS! Kvadratmeter i rummen utgör inte hela bostadsytan. Rätt till ändringar förbehålles.
Ovanstående lägenhetsritning går ej att förändra utöver det som redovisas.

2025-04-25

DNHAB